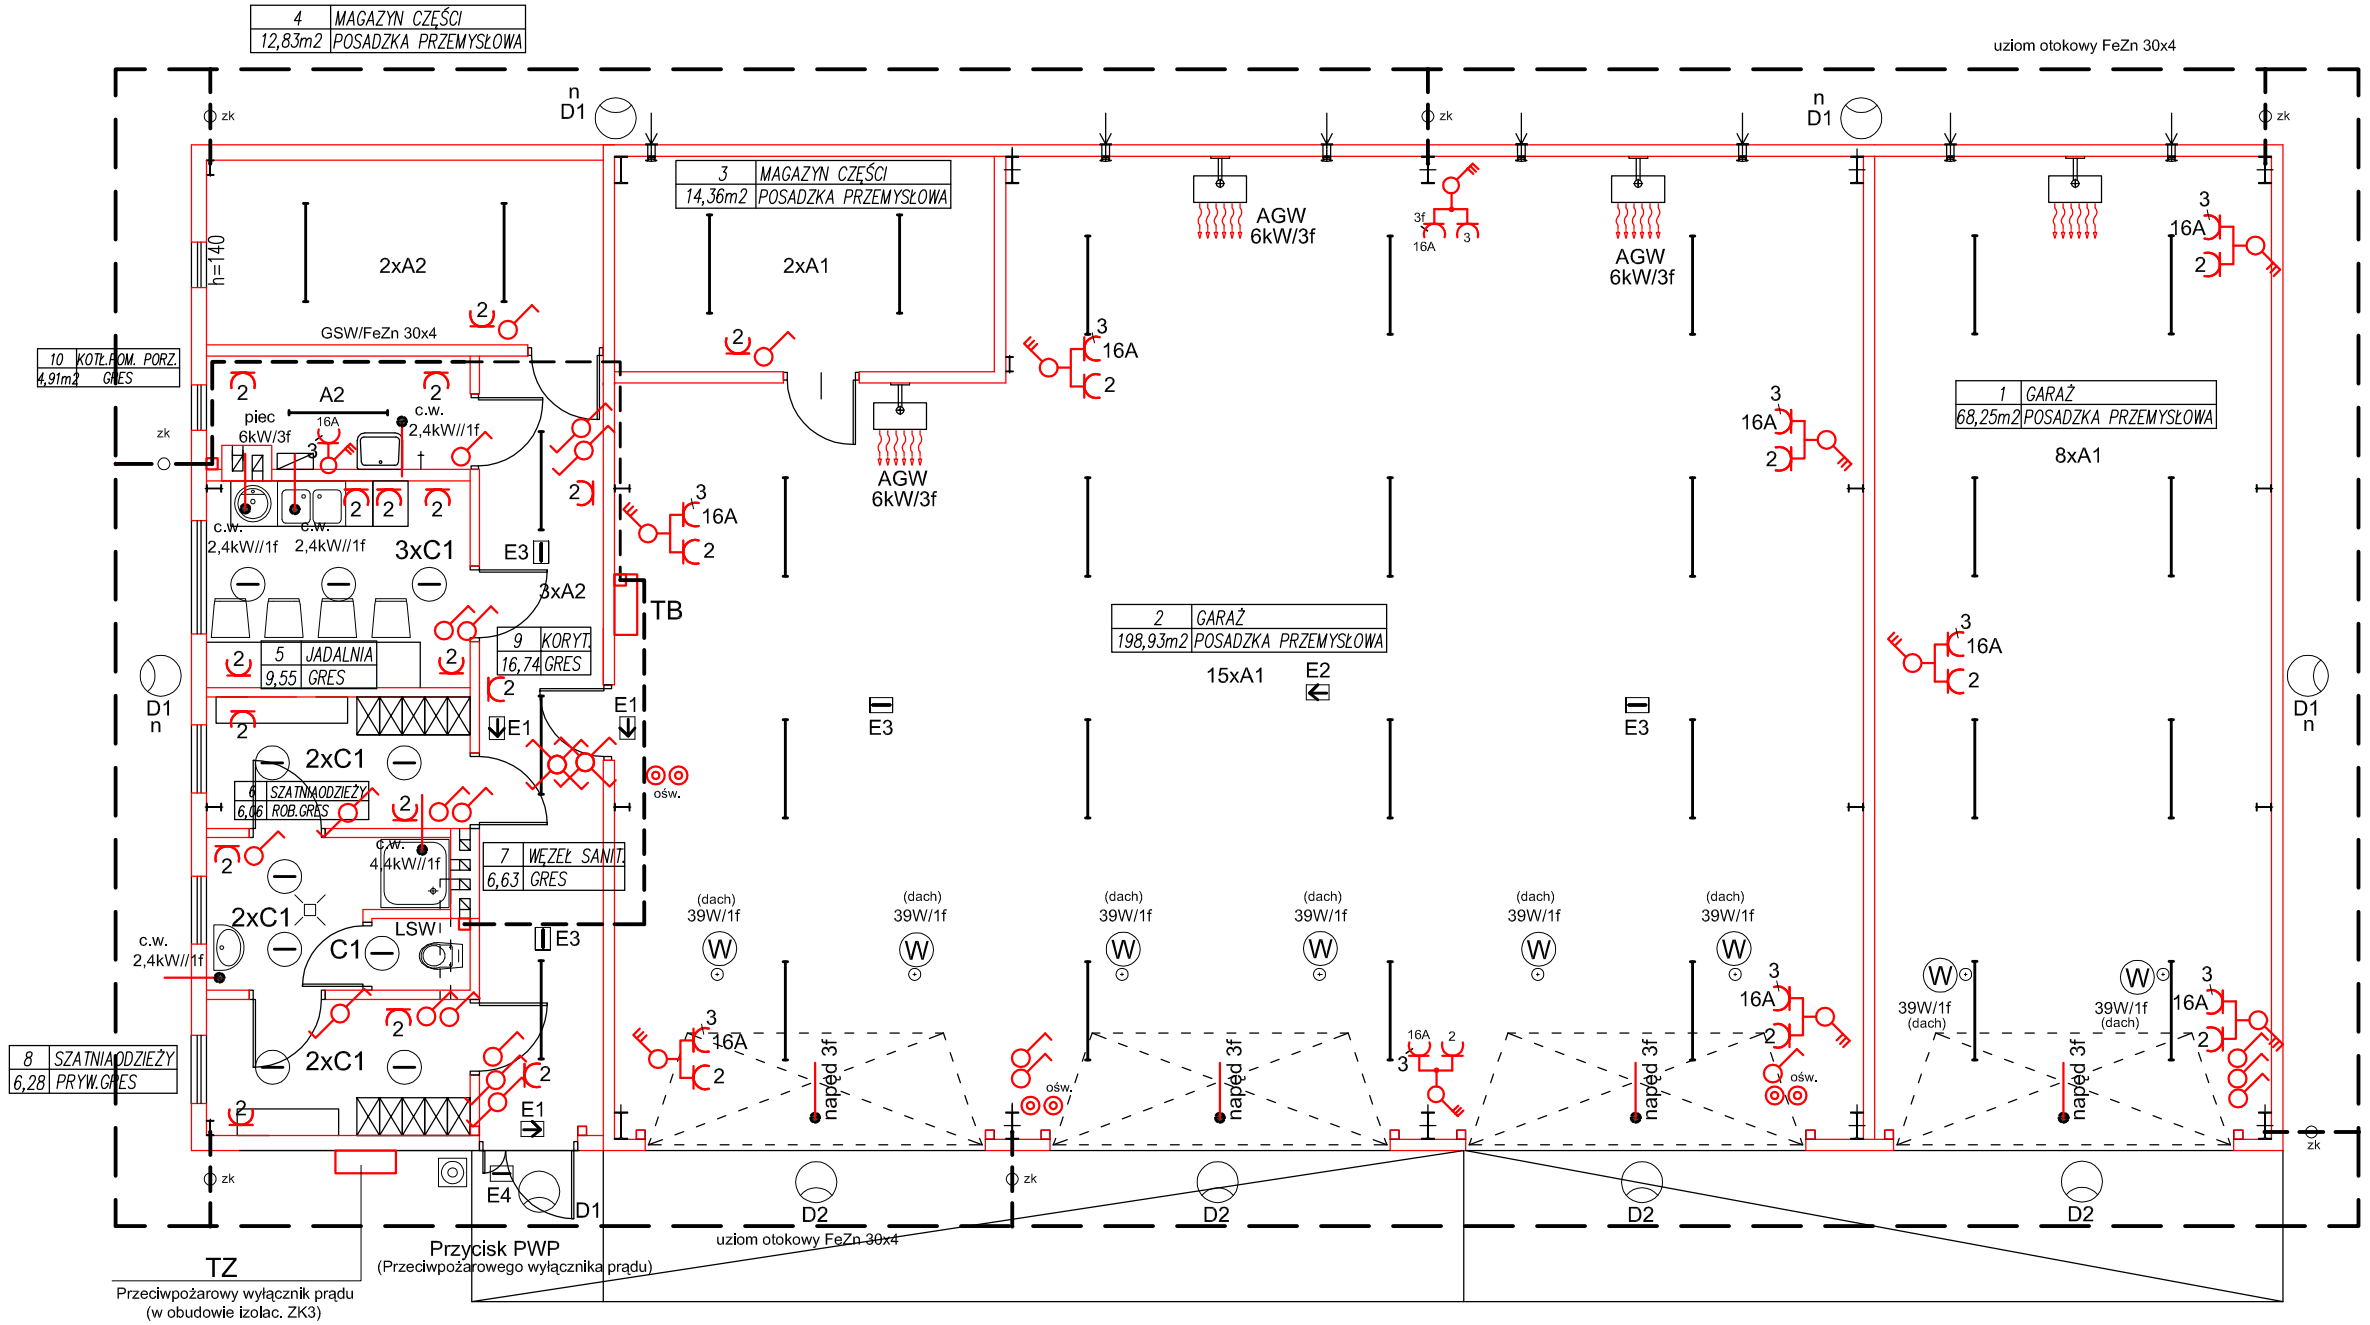

1.	GARAŻ	68,25m2
2.	GARAŻ	198,93m2
3.	MAGAZYN CZĘŚCI	14,36m2
4.	MAGAZYN CZĘŚCI	12,83m2
	RAZEM	294,37m2
5.	JADALNIA	9,55m2
6.	SZATNIA ODZIEŻY ROB.	6,06m2
7.	WĘZEŁ SANITARNY	6,63m2
8.	SZATNIA ODZIEŻY PRYWATNEJ	6,28m2
9.	KORYTARZ	16,74m2
10.	KOTŁOWNIA	4,91m2
	RAZEM	50,17m2

OZNACZENIA

A1 - Oprawa LED przemysłowa 8800lm, IP65

A2 - Oprawa LED przemysłowa 4400lm, IP65

C1 - Plafon LED 4000lm, IP65, atest PZH

D1 - Projektor LED 20W, 2500lm IP65

D2 - Projektor LED 100W, 12000lm IP65

E1 - Oprawa ośw. ewakuac. 1h. jednostronna 1W LED awaryjna, z autotestem, IP65 i ze świadectwem CNBOP-PIB

E2 - Oprawa ośw. ewakuac. 1h. dwustronna 1W LED awaryjna, z autotestem, IP65 i ze świadectwem CNBOP-PIB

E3 - Oprawa ośw. ewakuac. 1h. sufitowa, 5W LED awaryjna, z autotestem, IP65 i ze świadectwem CNBOP-PIB

E4 - Oprawa ośw. ewakuac. 1h. naścienna, 5W LED awaryjna, z autotestem, IP65 i ze świadectwem CNBOP-PIB do pracy w temp. -20°C

n - oprawy oświetlenia nocnego

UWAGI

1. Przewody układać zgodnie z opisem technicznym
2. Wykonać połączenia wyrównawcze i uziemiające
3. Stosować przewody, osprzęt i urządzenia ze stosownymi certyfikatami
4. Przejścia przez przegrody stref pożarowych uszczelnić masami ognioodpornymi o odporności przegród
5. Podgrzewacze wody montować zgodnie z DTR

TN- C/S

PRACOWNIA PROJEKTOWA
"Maxpol"
ul. Żeromskiego 51A
26-600 Radom
tel. (48) 385 09 57

FAZA: PROJEKT ARCHITEKTONICZNO-BUDOWLANY

	imię i nazwisko:	nr upr. bud.	podpis:
projektant:	mgr inż. Robert Nowak upr. bud. w spec. sieci i instalacji elektrycznych	GP-III-7342/184/94	
sprawdzający:	inż. Dariusz Kubat upr. bud. w spec. sieci i instalacji elektrycznych	GP.II-63/27/75	

Obiekt:
Budowa budynku garażowego z zapleczem socjalnym wraz z niezbędną infarastrukturą techniczną na dz. nr ew. 538/4 miasto Płonki (obr. 0001 Płonki)

Inwestor:
Gmina Pionki
ul. Zwycięstwa 6a
26-670 Pionki

data opracow.: 12.2019r.

skala: 1:100

Branża: Elektroenergetyka

Tytuł rysunku: INSTALACJE ELEKTRYCZNE

nr rysunku: E1

Niniejszy projekt jest własnością jego autorów. Kopiowanie, publikowanie oraz wykorzystanie projektu do jakichkolwiek innych celów bez wiedzy i zgody autorów jest zabronione na mocy Ustawy o Prawie Autorskim i prawach pokrewnych z dnia 4 lutego 1994 r. (Dz.U. z 1994r., nr 24, poz.83)