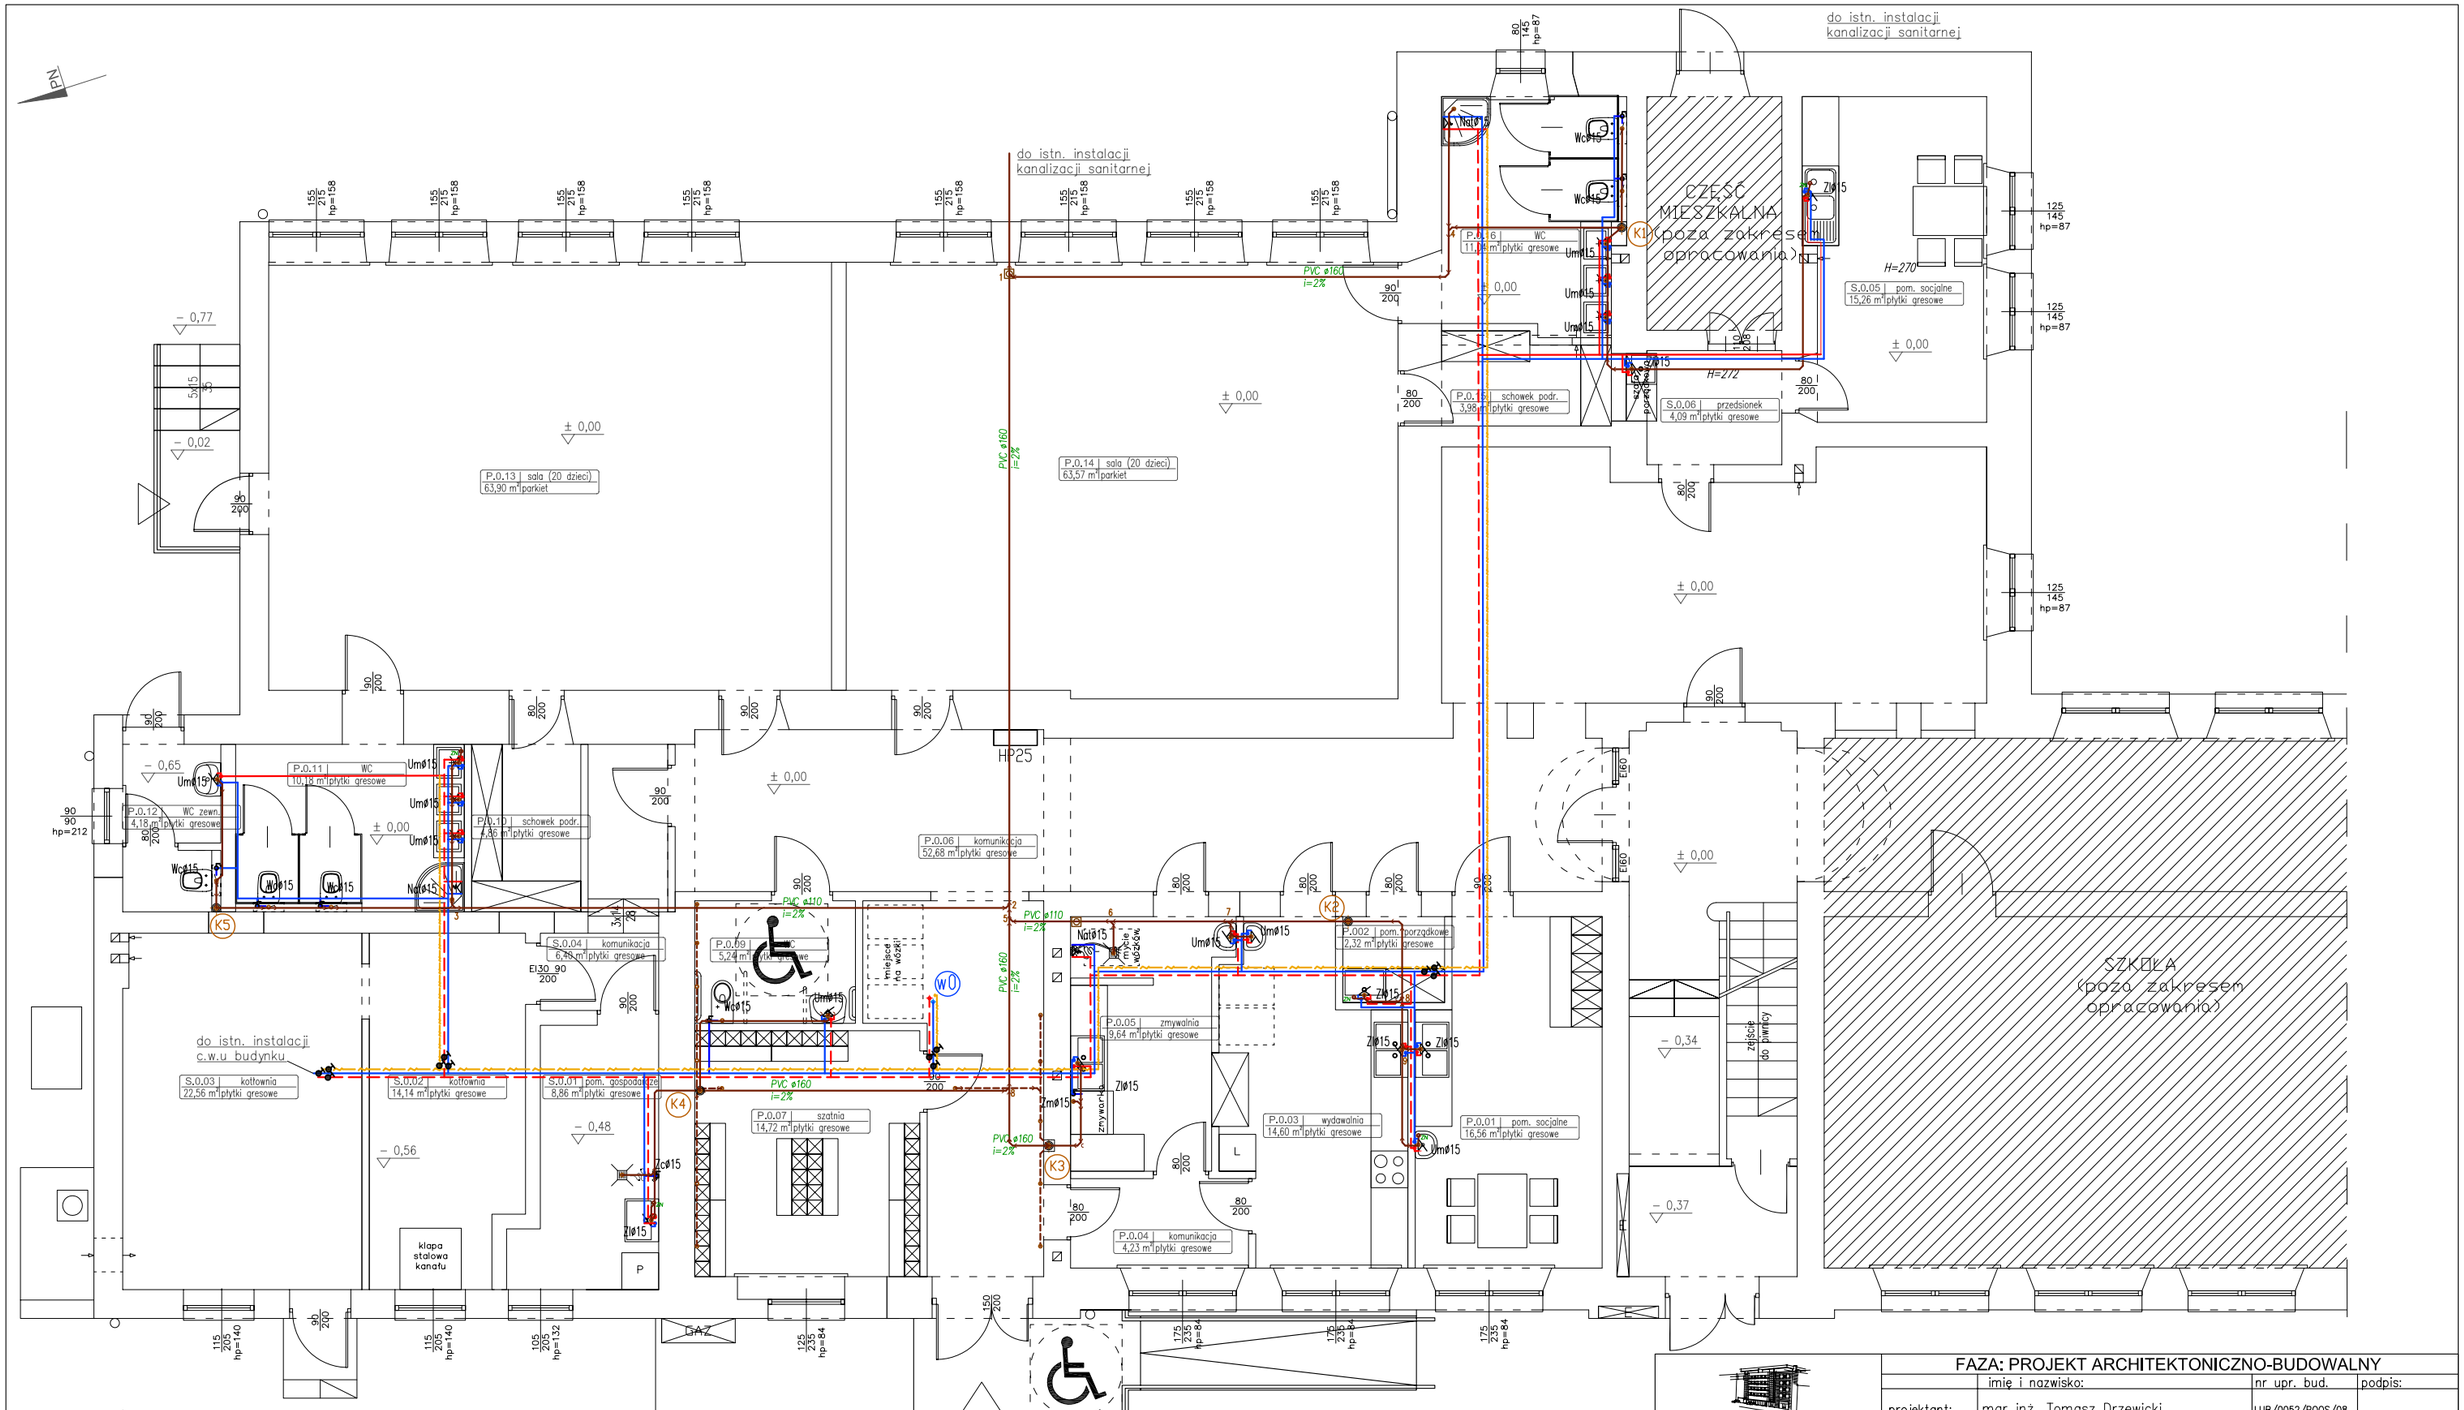

UWAGA:

1. *Przejście pomiędzy oddzielnymi strefami p.poż. wykonać jako pożarowe*
2. *Przejście rurociągów w przegrodach budowlanych wykonać w tulejach*
3. *Izolację termiczną przewodów prowadzonych po należy zaizolować pianką poliuretanową półtwardą, spienionym polietylenem, gumą porowatą lub innym materiałem izolerskim o izolacyjności 0,035 W/(m?K).*
   Grubości izolacji przyjąć zgodnie z aktualnym Rozporządzeniem Ministra Transportu, Budownictwa i Gospodarki Morskiej z dnia 5 lipca 2013 r. zmieniające rozporządzenie w sprawie warunków technicznych, jakim powinny odpowiadać budynki i ich usytuowanie

PRACOWNIA PROJEKTOWA
"Maxpol"
ul. Żeromskiego 51A
26–600 Radom
tel. (48) 385 09 57

FAZA: PROJEKT ARCHITEKTONICZNO-BUDOWALNY

	imię i nazwisko:	nr upr. bud.	podpis:
projektant:	mgr inż. Tomasz Drzewicki upr. bud. w spec. instalacji sanitarnych	LUB/0052/POOS/08	
sprawdzający:	mgr inż. Jarosław Jung upr. bud. w spec. instalacji sanitarnych	LUB/0177/PWOS/05	

Inwestor:

Przebudowa i zmiana sposobu użytkowania części budynku Publicznego Zespołu Szkół w Jedlni na potrzeby przedszkola publicznego na dz. nr ewid. 402/1, 403/5, 403/7, 404/1, 405/5 w miejscowości Jedlnia, gmina Pionki

Gmina Pionki
Zwycięstwa 6a
97-500 Pionki

data opracow.: 11.2018r.

skala: 1:100

Branża: Instalacje Sanitarne

Tytuł rysunku: RZUT PARTERU - instalacja wod-kan

nr rysunku: S/1

Niniejszy projekt jest własnością jego autorów. Kopiowanie, publikowanie oraz wykorzystanie projektu do jakichkolwiek innych celów bez wiedzy i zgody autorów jest zabronione na mocy Ustawy o Prawie Autorskim i prawach pokrewnych z dnia 4 lutego 1994 r. (Dz.U. z 1994r., nr 24, poz.83)