


+2,73⁵

±0,00=162,30m n.p.m.
-0,14

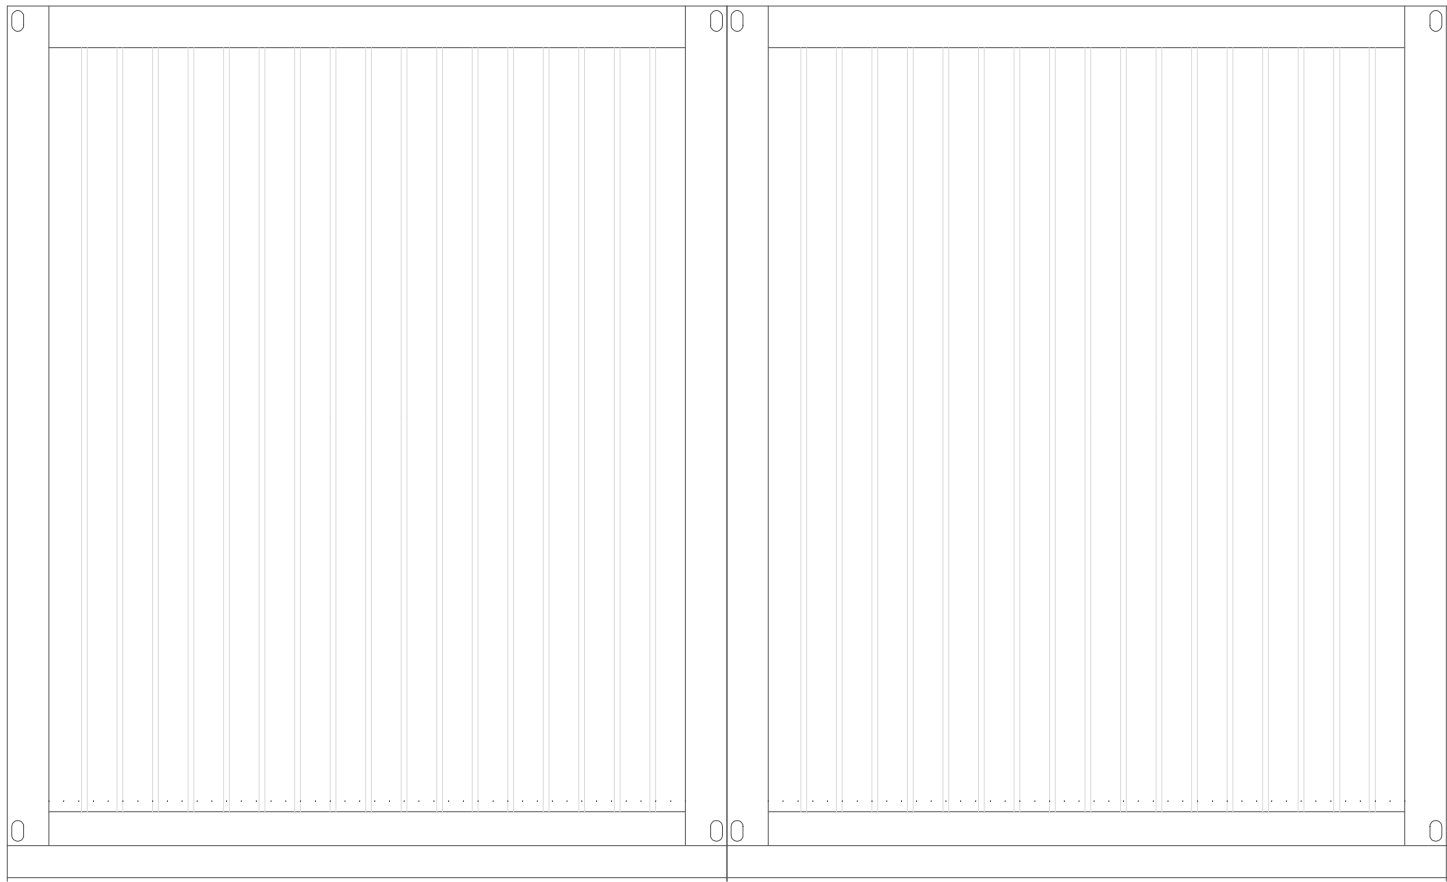

| | | |
|---|--|---------------------------------|
| <div><div>WOD-MAX</div><div>ul. Dworcowa 49, 62-400 Słupca</div></div> | | |
| Inwestor: | GMINA PIONKI UL. ZWYCIĘSTWA 6A 26-670 PIONKI | |
| Nazwa inwestycji: | PROJEKT BUDOWLANY ROZBUDOWY STACJI UZDATNIANIA WODY W M. MIREŃ MIREŃ, GM. PIONKI, DZIAŁKA NR 137, 138, 139 | |
| Opracował: | | PROJEKT BUDOWLANY |
| mgr inż. Sławomir Lebica Uprawnienia budowlane WKP/0154/PWOS/09 w specjalności instalacyjnej do projektowania kierowania robotami budowlanymi bez ograniczeń | | DATA: 04.2021 |
| | | Elewacja kontenera magazynowego |
| | | Rys .05 Str .94 |