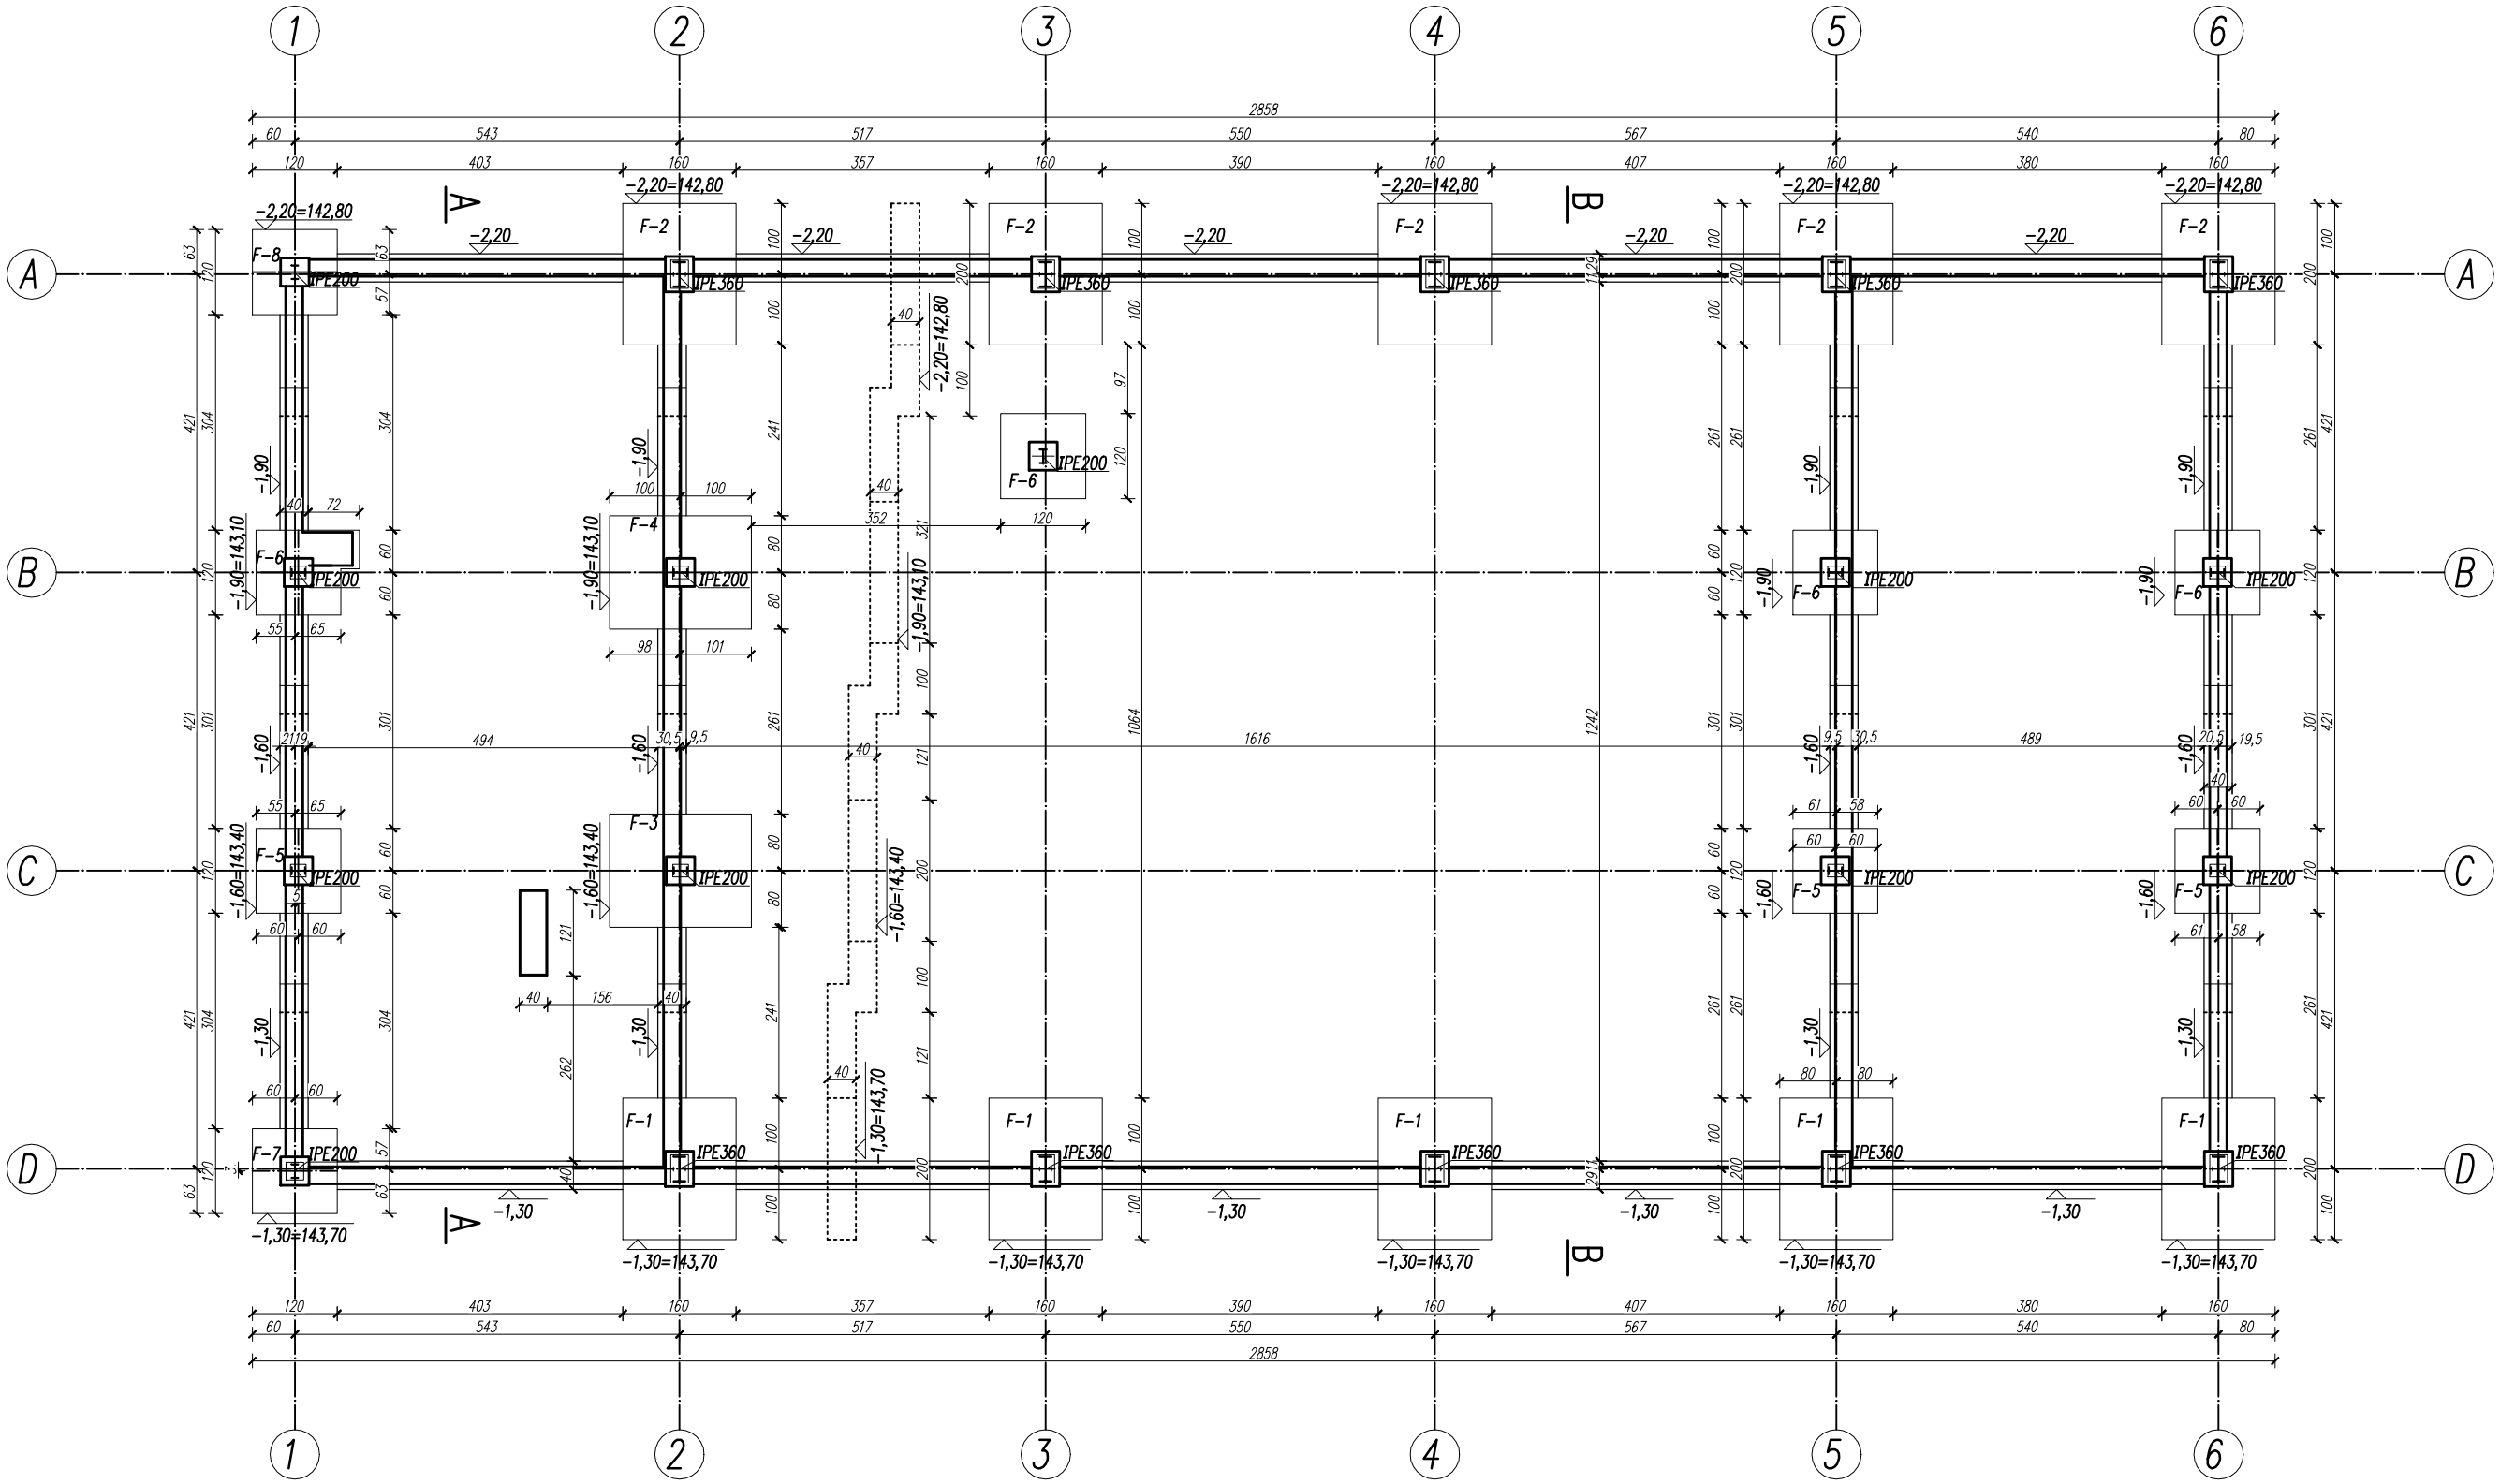

PRACOWNIA PROJEKTOWA "Maxpol" Żeromskiego 51A tel. (048) 385−09−57	imię i nazwisko	nr upr. bud.	data:	podpis:
	projektant: mgr inż arch. Monika Orsetti−Skwarczyńska upr. bud. w spec. architektonicznej	887/Lb/71	11.2019	
	sprawdzający: mgr inż. arch. Jacek Kapusta upr. bud. w spec. architektonicznej	UAN−III−K−8386/ 137/86	11.2019	
	opracowanie: mgr inż. Maciej Zykubek		11.2019	

FAZA: PROJEKT ARCHITEKTONICZNO-BUDOWLANY

Obiekt:	Inwestor:	skala:
Budowa budynku garażowego z zapleczem socjalnym wraz z niezbędną infarastrukturą techniczną na dz. nr ew. 538/4 miasto Pionki (obr. 0001 Pionki)	Gmina Pionki ul. Zwycięstwa 6a 26-670 Pionki	1:100
		XI 2019
Branża:	Tytuł rysunku:	nr rysunku:
Architektura	RZUT FUNDAMENTÓW	A/1

Niniejszy projekt jest własnością jego autorów. Kopiowanie, publikowanie oraz wykorzystanie projektu do jakichkolwiek innych celów bez wiedzy i zgody autorów jest zabronione na mocy Ustawy o Prawie Autorskim i prawach pokrewnych z dnia 4 lutego 1994 r. (Dz. U. z 1994r., nr 24, poz.83)