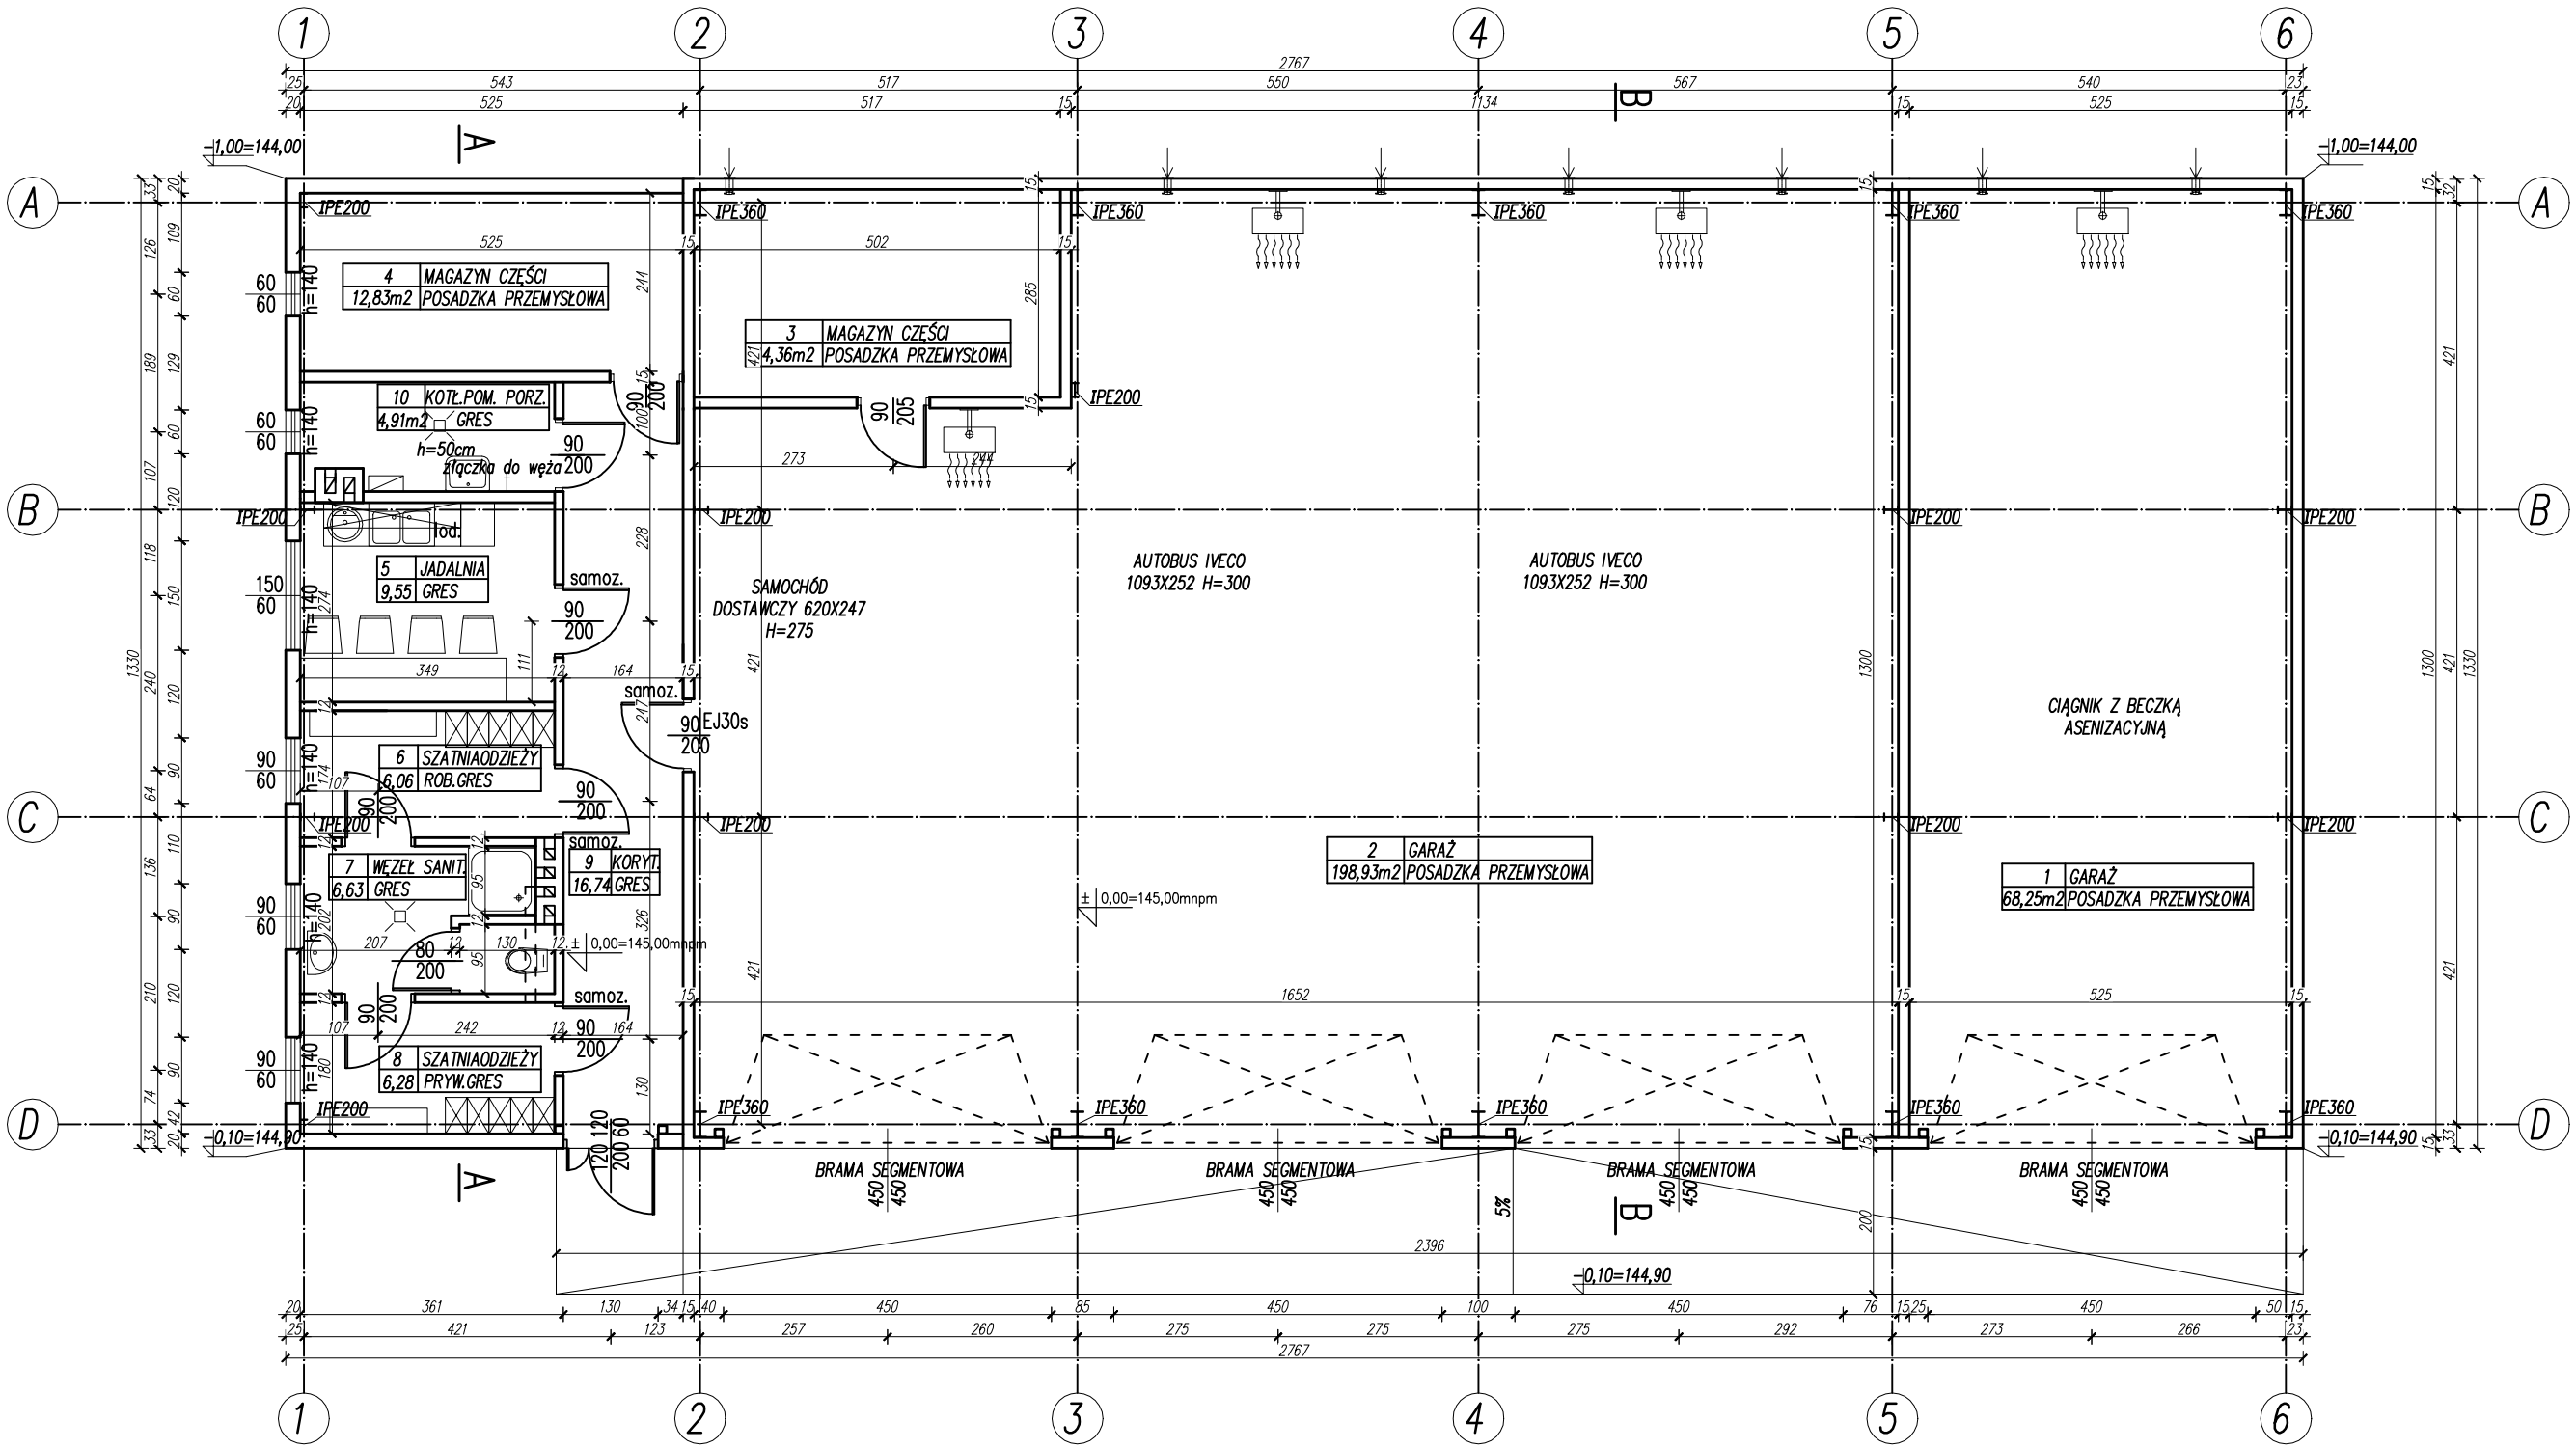

sam. –drzwi z samozamykaczem

1. GARAŻ	68,25m2
2. GARAŻ	198,93m2
3. MAGAZYN CZĘŚCI	14,36m2
4. MAGAZYN CZĘŚCI	12,83m2
RAZEM	294,37m2

5. JADALNIA	9,55m2
6. SZATNIA ODZIEŻY ROB.	6,06m2
7. WĘZEŁ SANITARNY	6,63m2
8. SZATNIA ODZIEŻY PRYWATNEJ	6,28m2
9. KORYTARZ	16,74m2
10. KOTŁOWNIA	4,91m2
RAZEM	50,17m2

PRACOWNIA PROJEKTOWA
"Maxpol"
Żeromskiego 51A
tel. (048) 385–09–57

	imię i nazwisko	nr upr. bud.	data:	podpis:
projektant:	mgr inż arch. Monika Orsetti–Skwarczyńska upr. bud. w spec. architektonicznej	887/Lb/71	11.2019	
sprawdzający:	mgr inż. arch. Jacek Kapusta upr. bud. w spec. architektonicznej	UAN–III–K–8386/137/86	11.2019	
opracowanie:	mgr inż. Maciej Zykubek			

FAZA: PROJEKT ARCHITEKTONICZNO-BUDOWLANY

Obiekt:	Inwestor:	skala:
Budowa budynku garażowego z zapleczem socjalnym wraz z niezbędną infarastrukturą techniczną na dz. nr ew. 538/4 miasto Pionki (obr. 0001 Pionki)	Gmina Pionki ul. Zwycięstwa 6a 26-670 Pionki	1:100
		XI 2019
Branża:	Tytuł rysunku:	nr rysunku:
Architektura	RZUT PARTERU	A/2

Niniejszy projekt jest własnością jego autorów. Kopiowanie, publikowanie oraz wykorzystanie projektu do jakichkolwiek innych celów bez wiedzy i zgody autorów jest zabronione na mocy Ustawy o Prawie Autorskim i prawach pokrewnych z dnia 4 lutego 1994 r. (Dz. U. z 1994r., nr 24, poz.83)