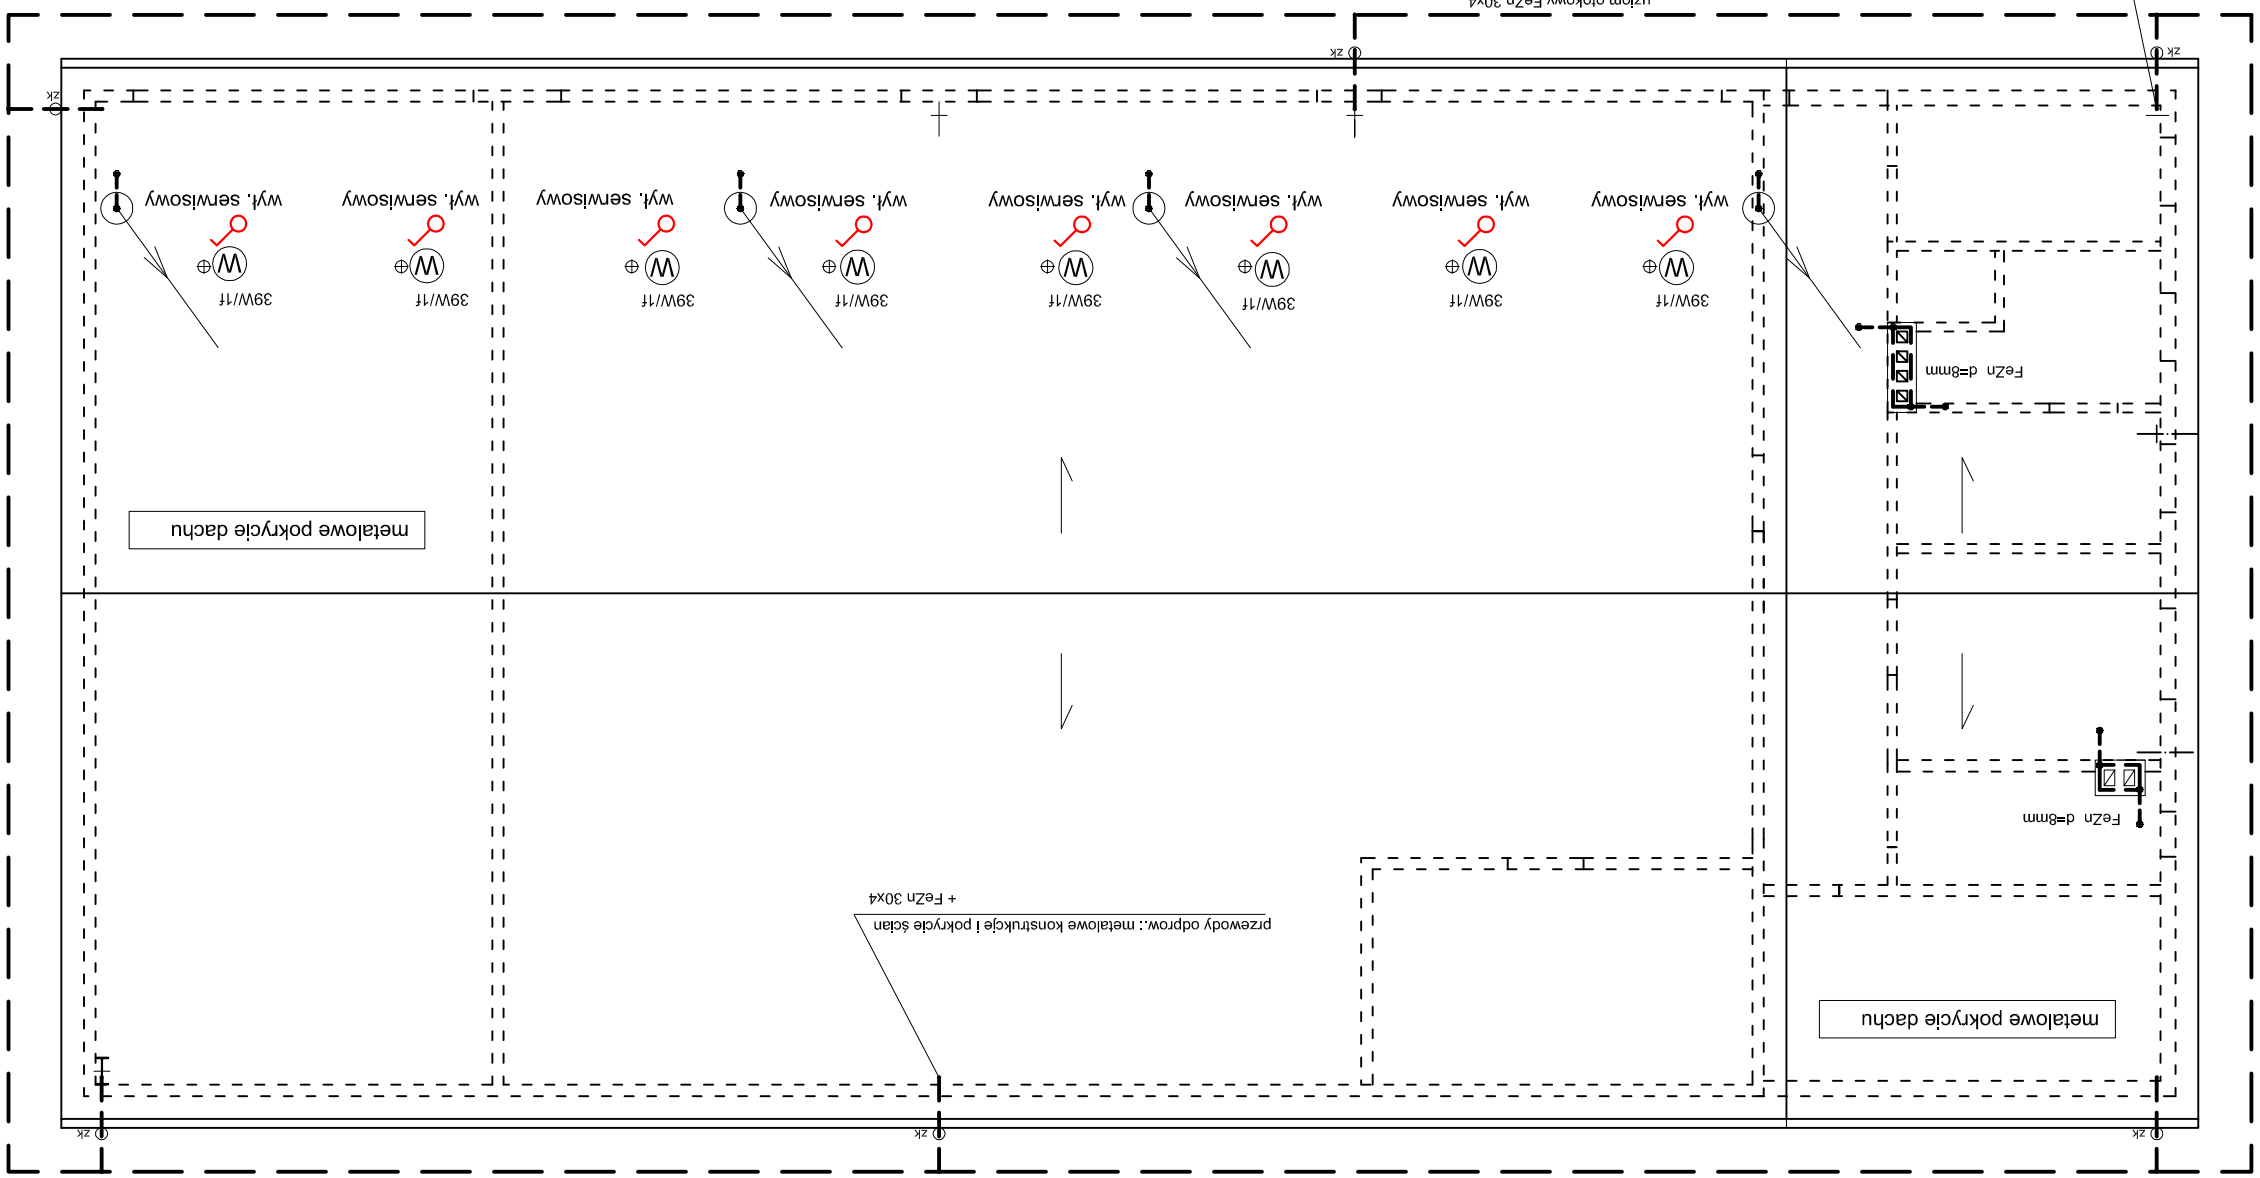

PRACOWNIA PROJEKTOWA „Maxpol" ul. Zeromskiego 51A 26–600 Radom tel. (48) 385 09 57			

FAZA: PROJEKT ARCHITEKTONICZNO-BUDOWLANY

	Imię i nazwisko:	nr upr. bud.	podpis:
projektant:	mgr inż. Robert Nowak upr. bud. w spec. sieci i instalacji elektrycznych	GP-III-7342/184/94	
sprawdzający:	inż. Dariusz Kubat upr. bud. w spec. sieci i instalacji elektrycznych	GP.II-63/277/75	

Obiekt:	Inwestor:		data opracow.:
Budowa budynku garażowego z zapleczem socjalnym wraz z niezbędną infrastrukturą techniczną na dz. nr ew. 538/4 miasto Płonki (obr. 0001 Płonki)	Gmina Płonki ul. Zwycięstwa 6a 26-670 Płonki		12.2019r.
			skala:
			1:100
Branża:	Tytuł rysunku:		nr rysunku:
Elektroenergetyka	URZĄDZENIE PIORUNOCHRONNE		E2

Niniejszy projekt jest własnością jego autorów. Kopiowanie, publikowanie oraz wykorzystanie projektu do jakichkolwiek innych celów bez wiedzy i zgody autorów jest zabronione na mocy Ustawy o Prawie Autorskim i prawach pokrewnych z dnia 4 lutego 1994 r. (Dz.U. z 1994r., nr 24, poz.83)