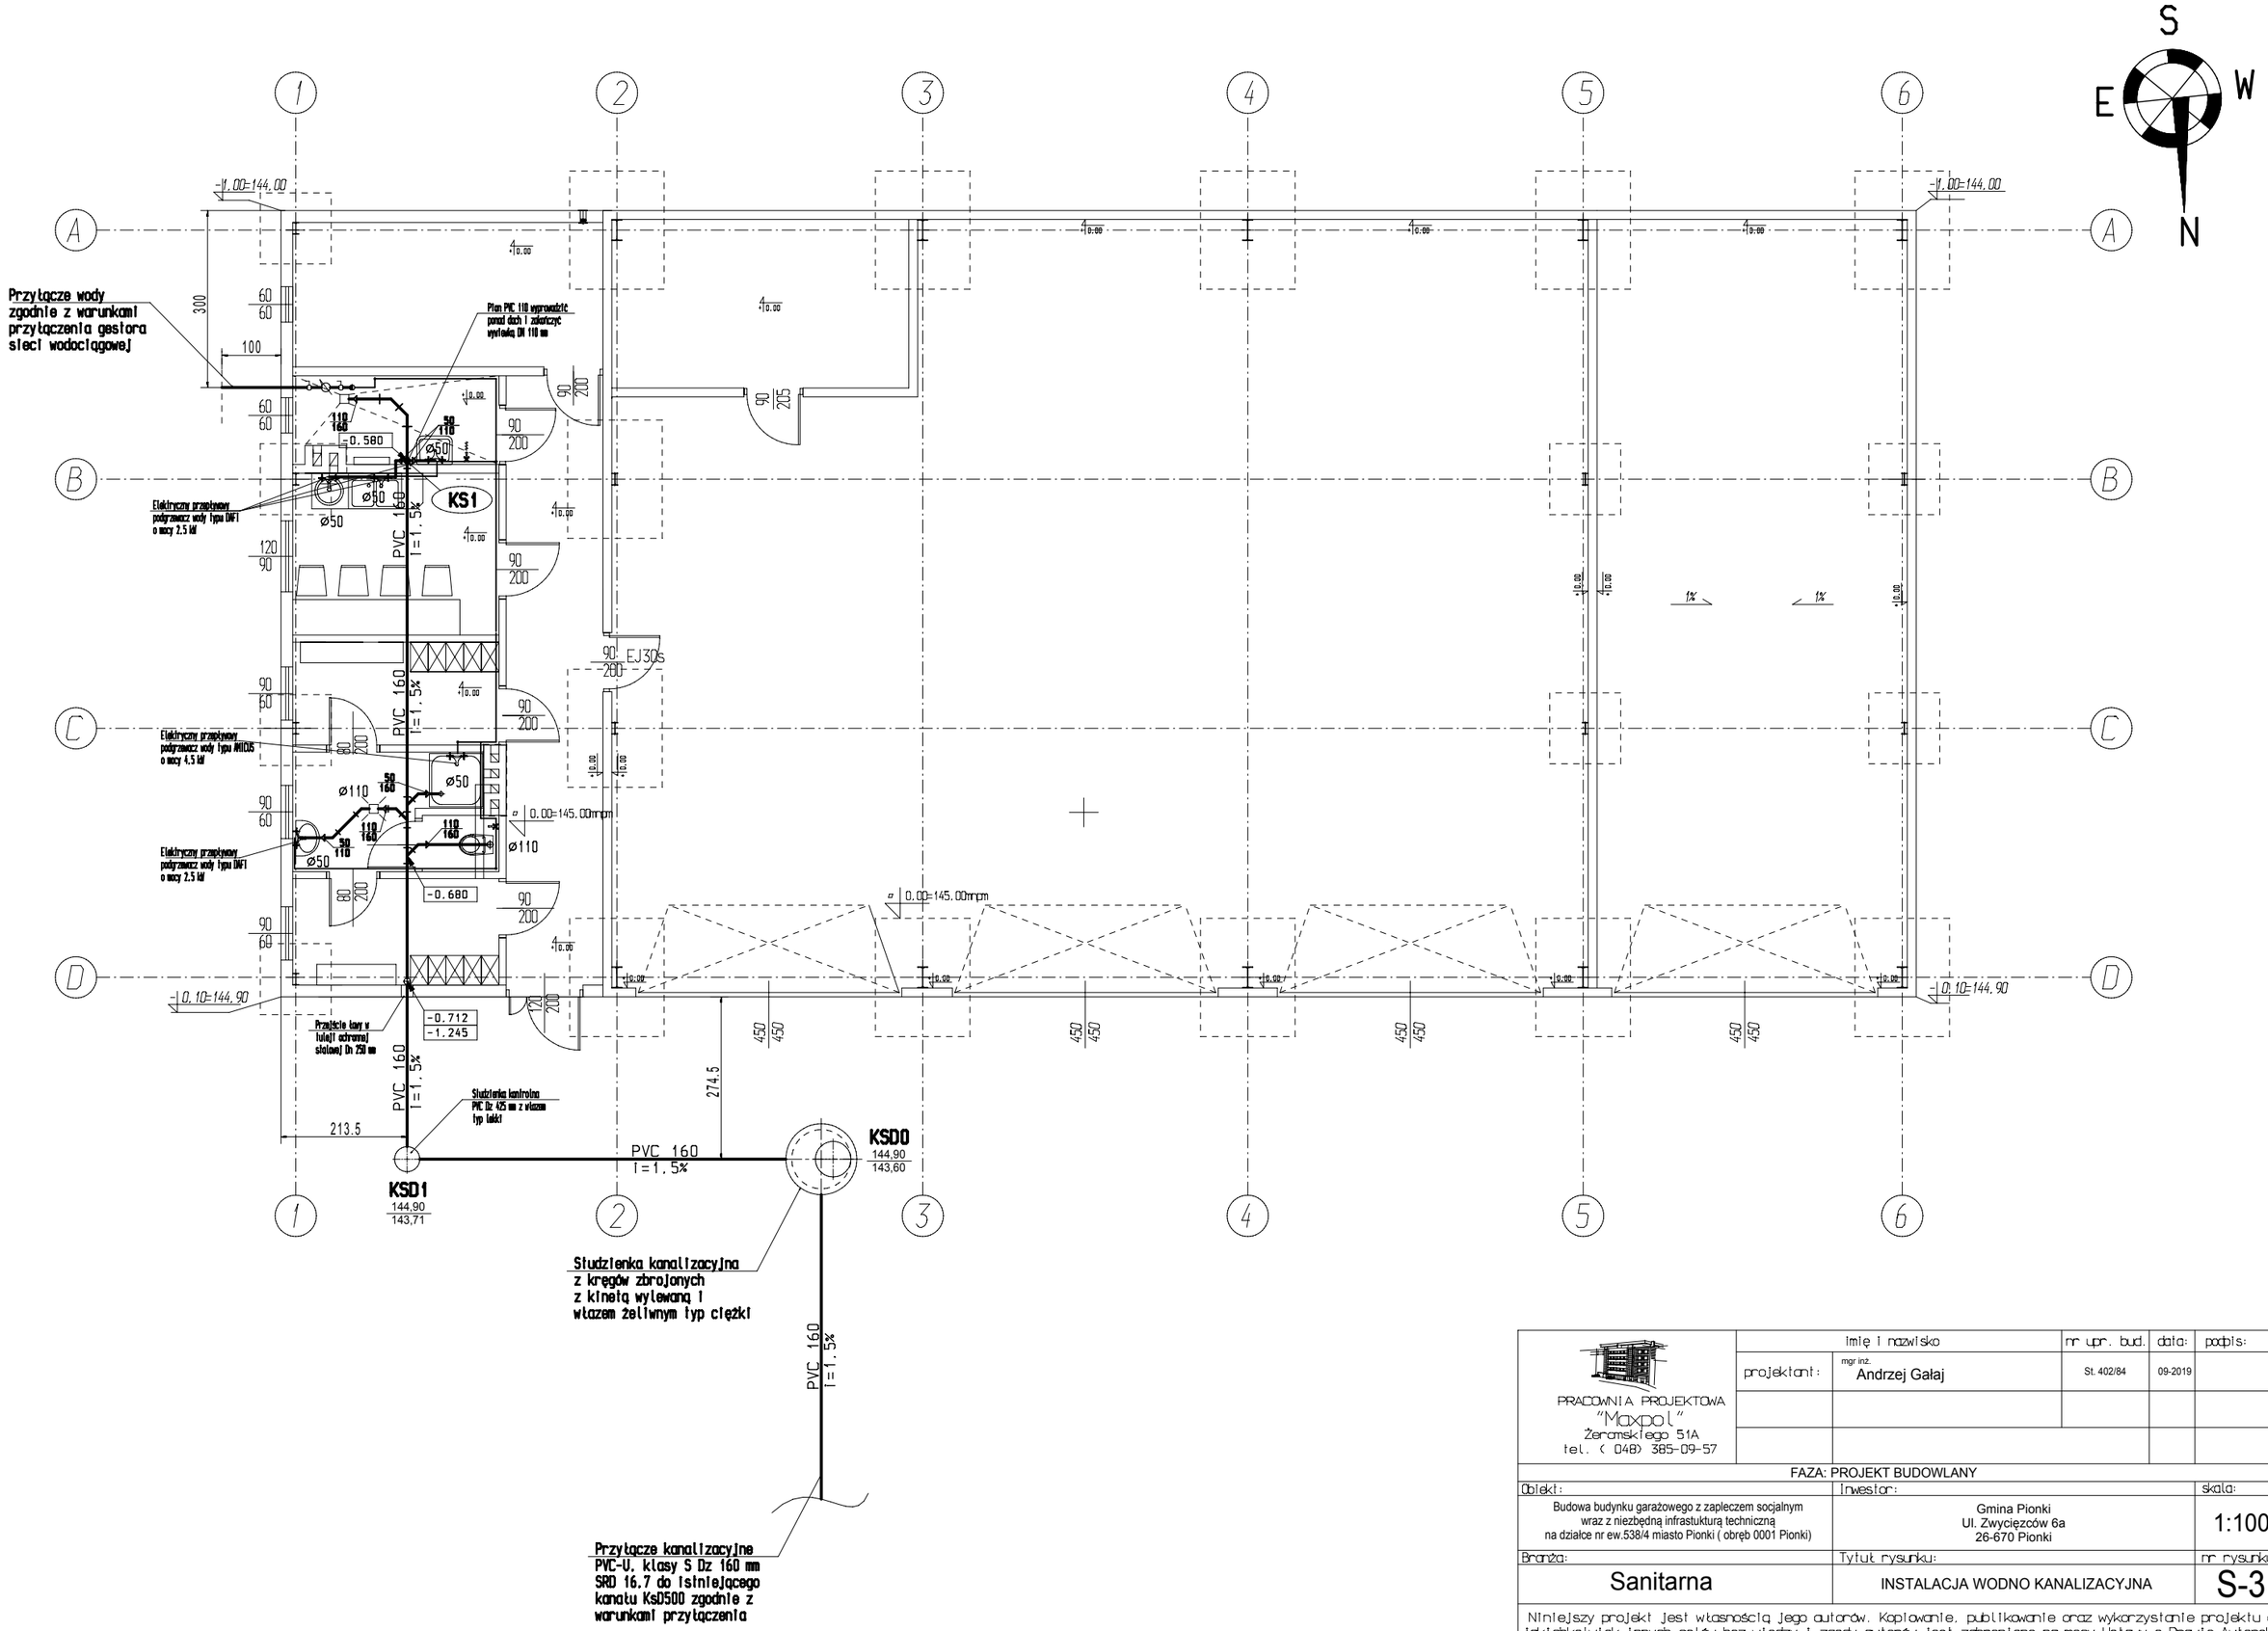

	Imię i nazwisko	nr upr. bud.	data:	podpis:
PRACOWNIA PROJEKTOWA "Maxpol" Żeromskiego 51A tel. (048) 385-09-57	projektant: mgr inż. Andrzej Gałaj	St. 402/84	09-2019	

FAZA: PROJEKT BUDOWLANY

Obiekt:	Inwestor:	skala:
Budowa budynku garażowego z zapleczem socjalnym wraz z niezbędną infrastukturą techniczną na działce nr ew.538/4 miasto Pionki (obręb 0001 Pionki)	Gmina Pionki Ul. Zwycięzców 6a 26-670 Pionki	1:100
Branża:	Tytuł rysunku:	nr rysunku:
Sanitarna	INSTALACJA WODNO KANALIZACYJNA	S-3

Niniejszy projekt jest własnością jego autorów. Kopiowanie, publikowanie oraz wykorzystanie projektu do jakichkolwiek innych celów bez wiedzy i zgody autorów jest zabronione na mocy Ustawy o Prawie Autorskim i prawach pokrewnych z dnia 4 lutego 1994 r. (Dz. U. z 1994r., nr 24, poz.83)