










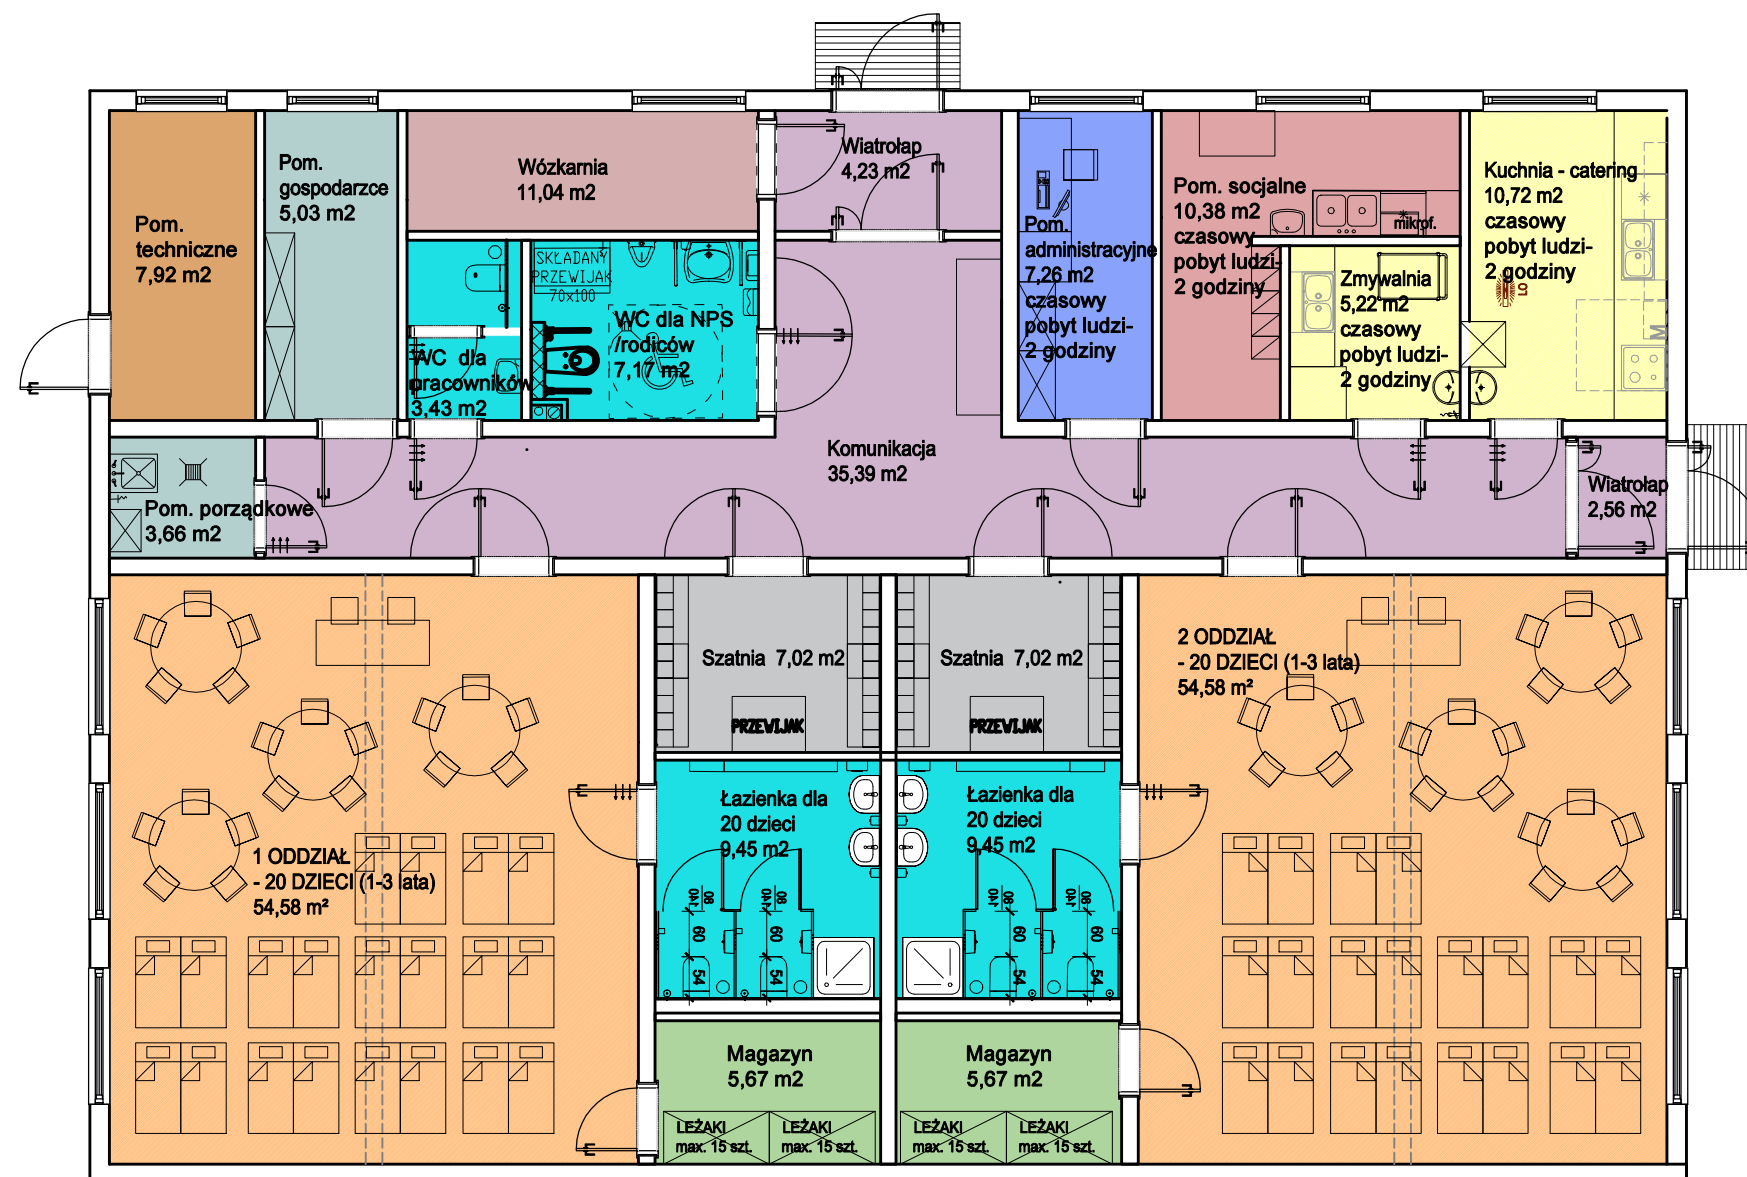




BUDOWY ŻŁOBKA W M. SUSKOWOLA GM. PIONKI

RZUT PARTERU



 WÓZKARNIA	 POMIESZCZENIE SOCJALNE	 SANITARIATY	 POM. MAGAZYNOWE	 POM. TECHNICZNE
 POM. GOSPODARCZE	 SZATNIA	 KOMUNIKACJA	 SALA ŻŁOBKOWA/ZABAW	 ADMINISTRACJA
				 KUCHNIA/ POM. KUCHENNE