
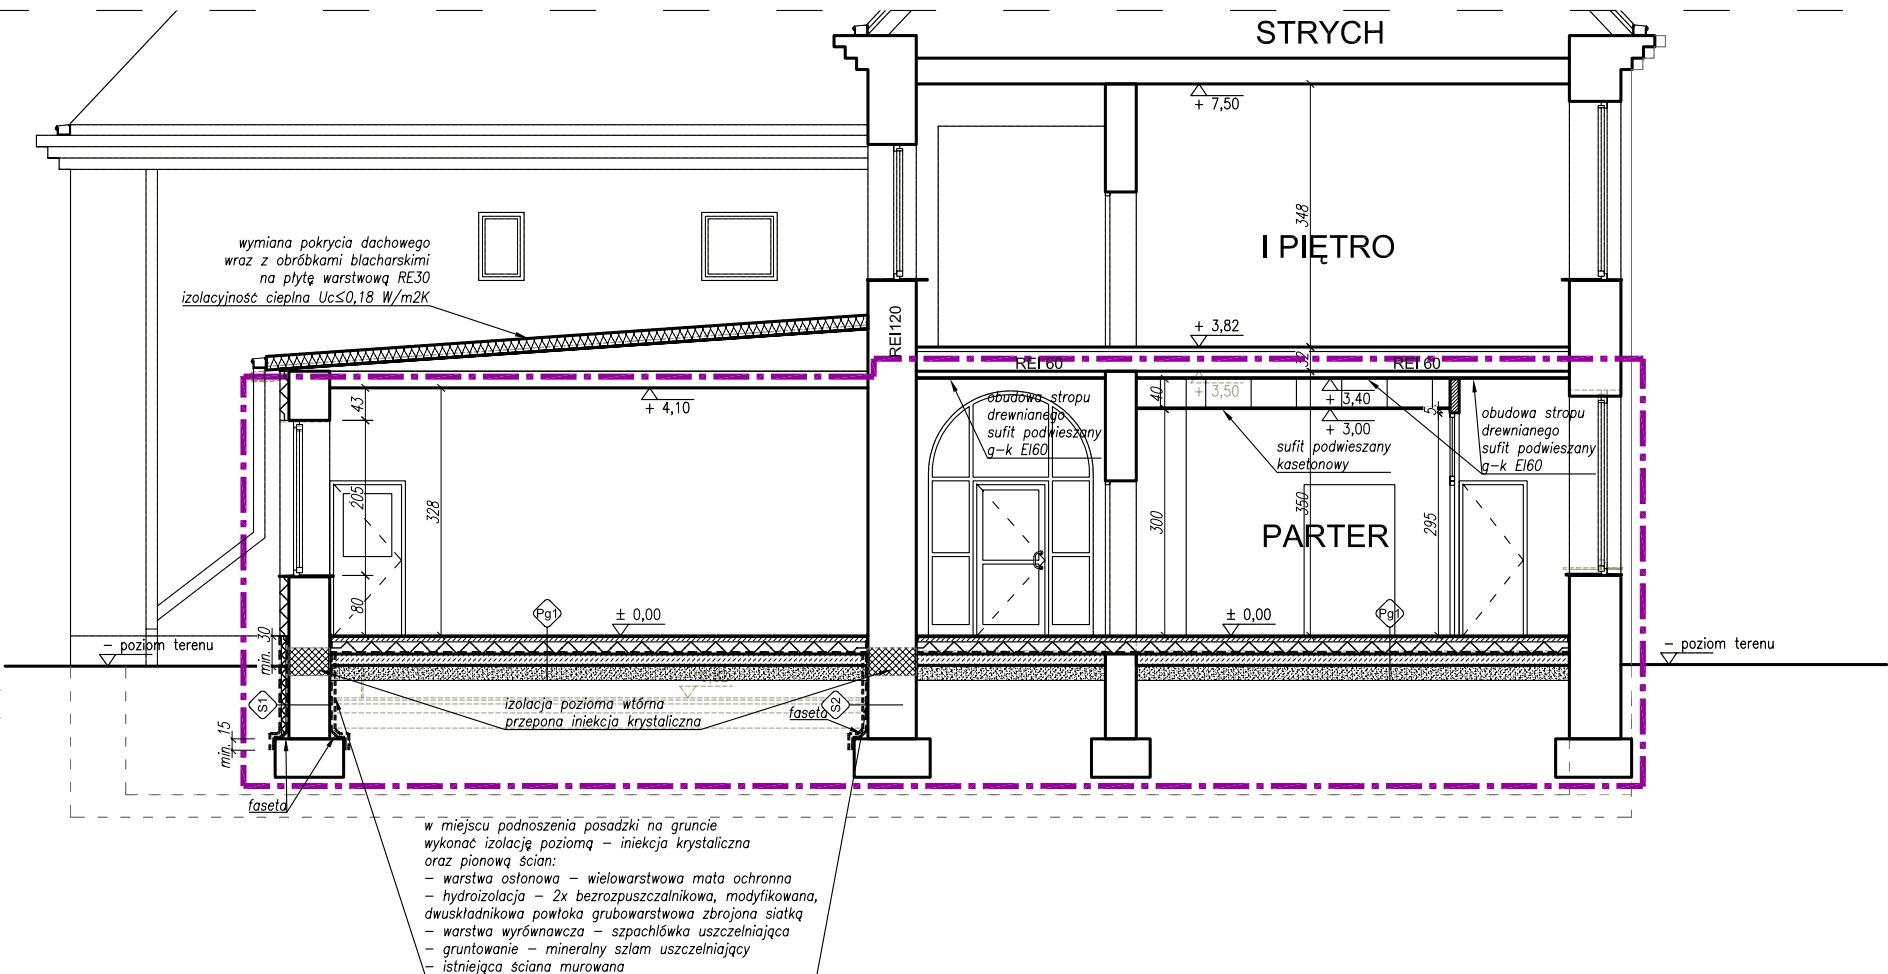


PRZEKRÓJ POPRZECZNY A-A

PRZEKRÓJ ŚCIANA PIWNICY

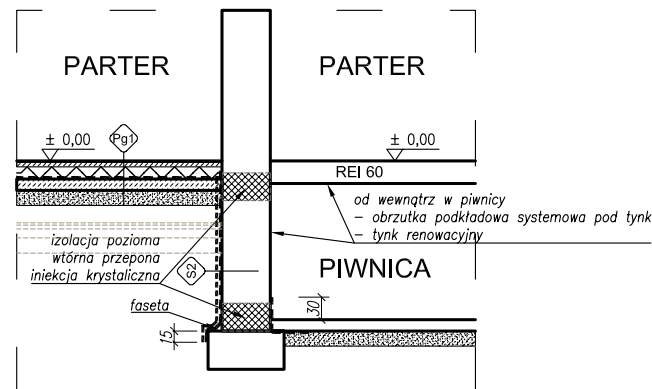

S1

ŚCIANA FUNDAMENTOWA ZEWNĘTRZNA

warstwa osłonowa - wielowarstwowa mata ochronna	
styropian fundamentowy	6cm
2x powłoka hydroizolacyjna - bezrozpuszczalnikowa, modyfikowana, dwuskładnikowa powłoka grubowarstwowa zbrojona siatką	
warstwa wyrównawcza - szpachlówka uszczelniająca	
gruntowanie - mineralny szlam uszczelniający	
istniejąca ściana murowana	
warstwa wyrównawcza - szpachlówka uszczelniająca	
2x powłoka hydroizolacyjna - bezrozpuszczalnikowa, modyfikowana, dwuskładnikowa powłoka grubowarstwowa zbrojona siatką	
gruntowanie - mineralny szlam uszczelniający	
warstwa osłonowa - wielowarstwowa mata ochronna	

S2

ŚCIANA FUNDAMENTOWA WEWNĘTRZNA

warstwa osłonowa - wielowarstwowa mata ochronna	
styropian fundamentowy	6cm
2x powłoka hydroizolacyjna - bezrozpuszczalnikowa, modyfikowana, dwuskładnikowa powłoka grubowarstwowa zbrojona siatką	
warstwa wyrównawcza - szpachlówka uszczelniająca	
gruntowanie - mineralny szlam uszczelniający	
istniejąca ściana murowana	

Pg1

PROJEKTOWANA PODŁOGA NA GRUNCIE

wykończenie wg rodzaju użytkowania	2cm
wylewka betonowa zbrojona	5cm
styropian fundamentowy lub XPS $\lambda=0,038$	16cm
izolacja przeciwwilgociowa 2x folia PE	
chudy beton	15cm
zagęszczona podsypka piaskowa	20cm
stabilizowane podłoże	

T1

SCHODY I POCHYLNIA NA GRUNCIE, CHODNIK

kostka betonowa	6cm
odsiewki kamienne 0-7 mm	4cm
kruszywo łamane 0-31,5 mm	10cm
piasek średni (warstwa odcinająca)	10cm
geowłóknina	

FAZA: PROJEKT ARCHITEKTONICZNO-BUDOWALNY				
 PRACOWNIA PROJEKTOWA "Maxpol" ul. Żeromskiego 51A 26-600 Radom tel. (48) 385 09 57	projektant:	imię i nazwisko:	nr upr. bud.	podpis:
		mgr inż. arch. Monika Orsetti-Skwarczyńska upr. bud. w spec. architektonicznej	887/Lb/71	
	opracowanie:	mgr inż. arch. Jacek Kapusta upr. bud. w spec. architektonicznej	UAN-II-K-8386/137/86	
		mgr inż. arch. Ewa Nadtoczy		
Objekt:		Inwestor:		data opracow.:
budynek Publicznego Zespołu Szkół w Jedlni na dz. nr ewid. 402/1, 403/5, 403/7, 404/1, 405/5 w miejscowości Jedlnia, gmina Pionki		Gmina Pionki Zwycięstwa 6a 97-500 Pionki		11.2018r.
				skala:
				1:100
Branża:		Tytuł rysunku:		nr rysunku:
Architektura		PRZEKRÓJ		A/4
Niniejszy projekt jest własnością jego autorów. Kopiowanie, publikowanie oraz wykorzystanie projektu do jakichkolwiek innych celów bez wiedzy i zgody autorów jest zabronione na mocy Ustawy o Prawie Autorskim i prawach pokrewnych z dnia 4 lutego 1994 r. (Dz.U. z 1994r., nr 24, poz.83)				