


PRZEKRÓJ POPRZECZNY A-A

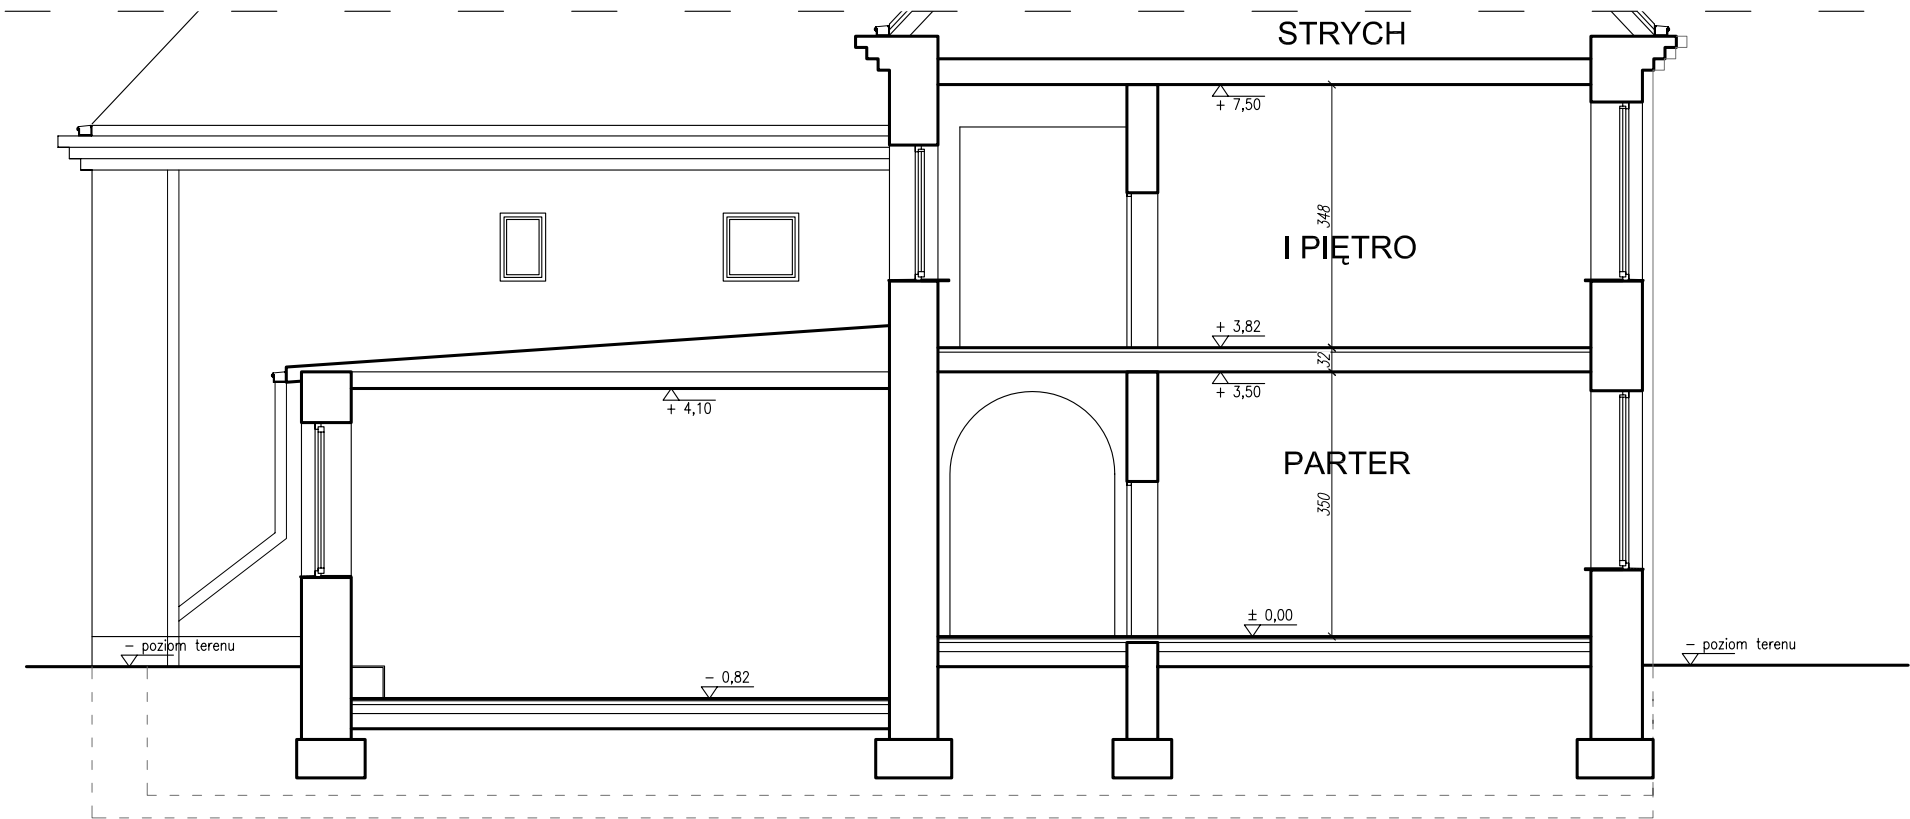

UWAGA:

- Wszystkie wymiary pomieszczeń podano w świetle ścian z istniejącymi tynkami i okładzinami. Wymiary poszczególnych elementów konstrukcji również uwzględniają istniejące tynki i okładziny.
- Podane wysokości parapetów otworów i wnęk odnoszą się do poziomu posadzki w danym pomieszczeniu (poziom posadzki danej kondygnacji).
- Podane powierzchnie odnoszą się do powierzchni podłóg w tych pomieszczeniach.
- Podane w etykietach okien wymiary odnoszą się do światła otworów w murze, zaś podane w etykietach drzwi - odnoszą się do wymiaru w świetle ościeżnicy.
- Z uwagi na odchyłki w liniowości, równoległości oraz prostokątności ścian, mogą występować różnice w rzeczywistych wymiarach liniowych w stosunku do podanych na rysunku. Różnice te powinny zawierać się w przedziale  $\pm 4$ cm.
- Poziom  $\pm 0,00$  odnosi się do poziomu posadzki parteru budynku głównego (frontowego).
- Wszystkie rozbieżności między stanem faktycznym, a projektowanym należy omówić z projektantem w trakcie realizacji, ewentualne kolizje z istniejącą konstrukcją budynku zostaną rozwiązane w trakcie nadzoru autorskiego.
- Rysunki należy rozpatrywać łącznie z projektami branżowymi. Wszystkie niezgodności należy zgłaszać projektantowi przed rozpoczęciem prac budowlanych. Przed rozpoczęciem budowy prace należy skoordynować z pozostałymi branżami

 PRACOWNIA PROJEKTOWA "Maxpol" ul. Żeromskiego 51A 26-600 Radom tel. (48) 385 09 57	FAZA: PROJEKT ARCHITEKTONICZNO-BUDOWALNY		
	projektant:	imię i nazwisko: mgr inż. arch. Monika Orsetti-Skwarczyńska upr. bud. w spec. architektonicznej	nr upr. bud. 887/Lb/71
	opracowanie:	mgr inż. arch. Ewa Nadtoczy	
	Obiekt:	Investor:	data opracow.:
budynek Publicznego Zespołu Szkół w Jedlni na dz. nr ewld. 402/1, 403/5, 403/7, 404/1, 405/5 w miejscowości Jedlnia, gmina Pionki		Gmina Pionki Zwycięstwa 6a 97-500 Pionki	11.2018r.
Branża:	Tytuł rysunku:	nr rysunku:	skala:
inwentaryzacja	PRZEKRÓJ	I/4	1:100
Niniejszy projekt jest własnością jego autorów. Kopiowanie, publikowanie oraz wykorzystanie projektu do jakichkolwiek innych celów bez wiedzy i zgody autorów jest zabronione na mocy Ustawy o Prawie Autorskim i prawach pokrewnych z dnia 4 lutego 1994 r. (Dz.U. z 1994r., nr 24, poz.83)			