



przekrój przez chodnik 1:20

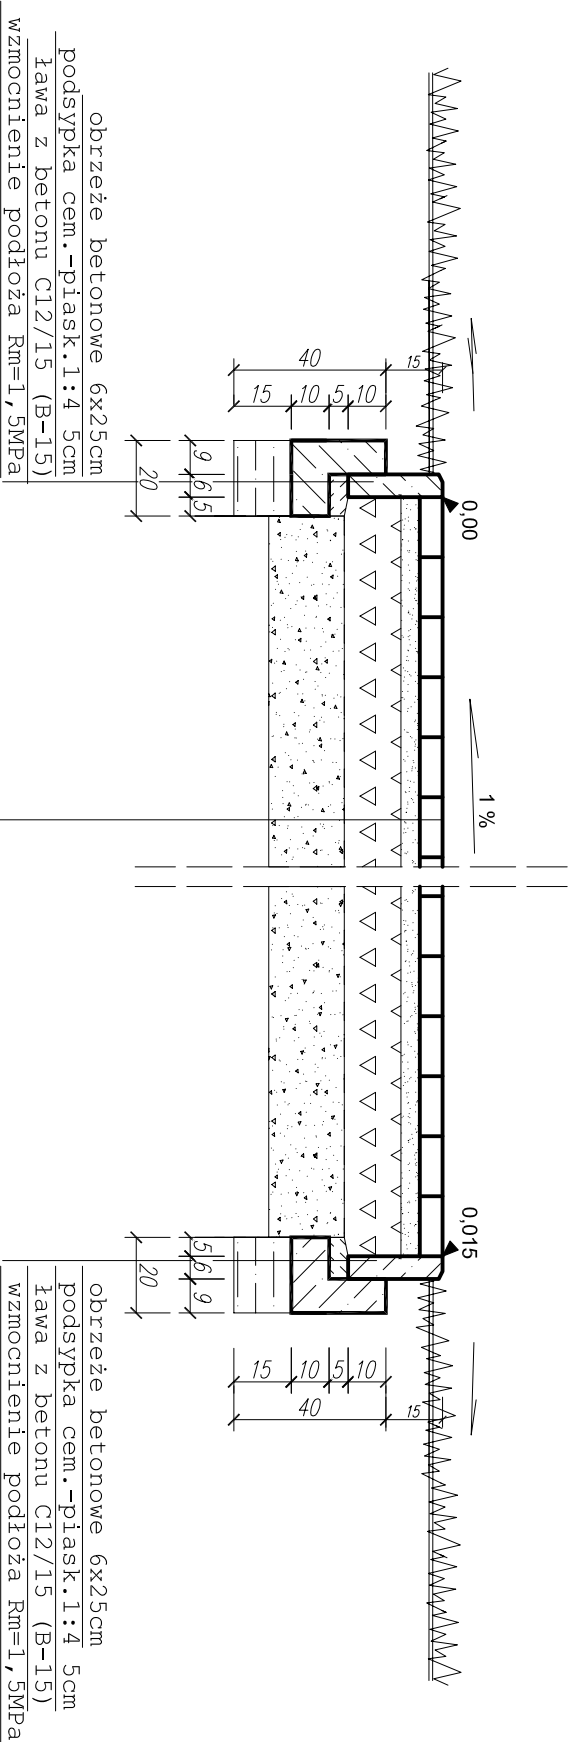

 PRACOWNIA PROJEKTOWA "MOXDO" ul. Żeromskiego 51A 26-600 Radom tel. (48) 385 09 57	FAZA: PROJEKT ARCHITEKTONICZNO-BUDOWALNY			
	imię i nazwisko:		podpis:	
	mgr inż. arch. Monika Orsetti-Skwarczyńska upr. bud. w spec. architektonicznej		nr upr. bud. 887/Lb/71	
	sprawdzający: mgr inż. arch. Jacek Kapuści upr. bud. w spec. architektonicznej		UAM-II-K-8386/137/86	
Objekt: Przebudowa i zmiana sposobu użytkowania części budynku Publicznego Zespołu Szkół w Jedlni na potrzeby przedszkola publicznego na dz. nr ewid. 402/1, 403/6, 403/7, 404/1, 405/5 w miejscowości Jedlnia, gmina Pionki	opracowanie:		mgr inż. arch. Ewa Nodtocy	
	inwestor:		Gmina Pionki Zwycięstwa 6a 97-500 Pionki	
	skala:		1:20	
Brzoza:	tytuł rysunku:		nr rysunku:	
Architektura		PRZEMIANOWANIE		Z/2
Niniejszy projekt jest własnością jego autorów. Kopiowanie, publikowanie oraz wykorzystanie projektu do jakichkolwiek innych celów bez wiedzy i				