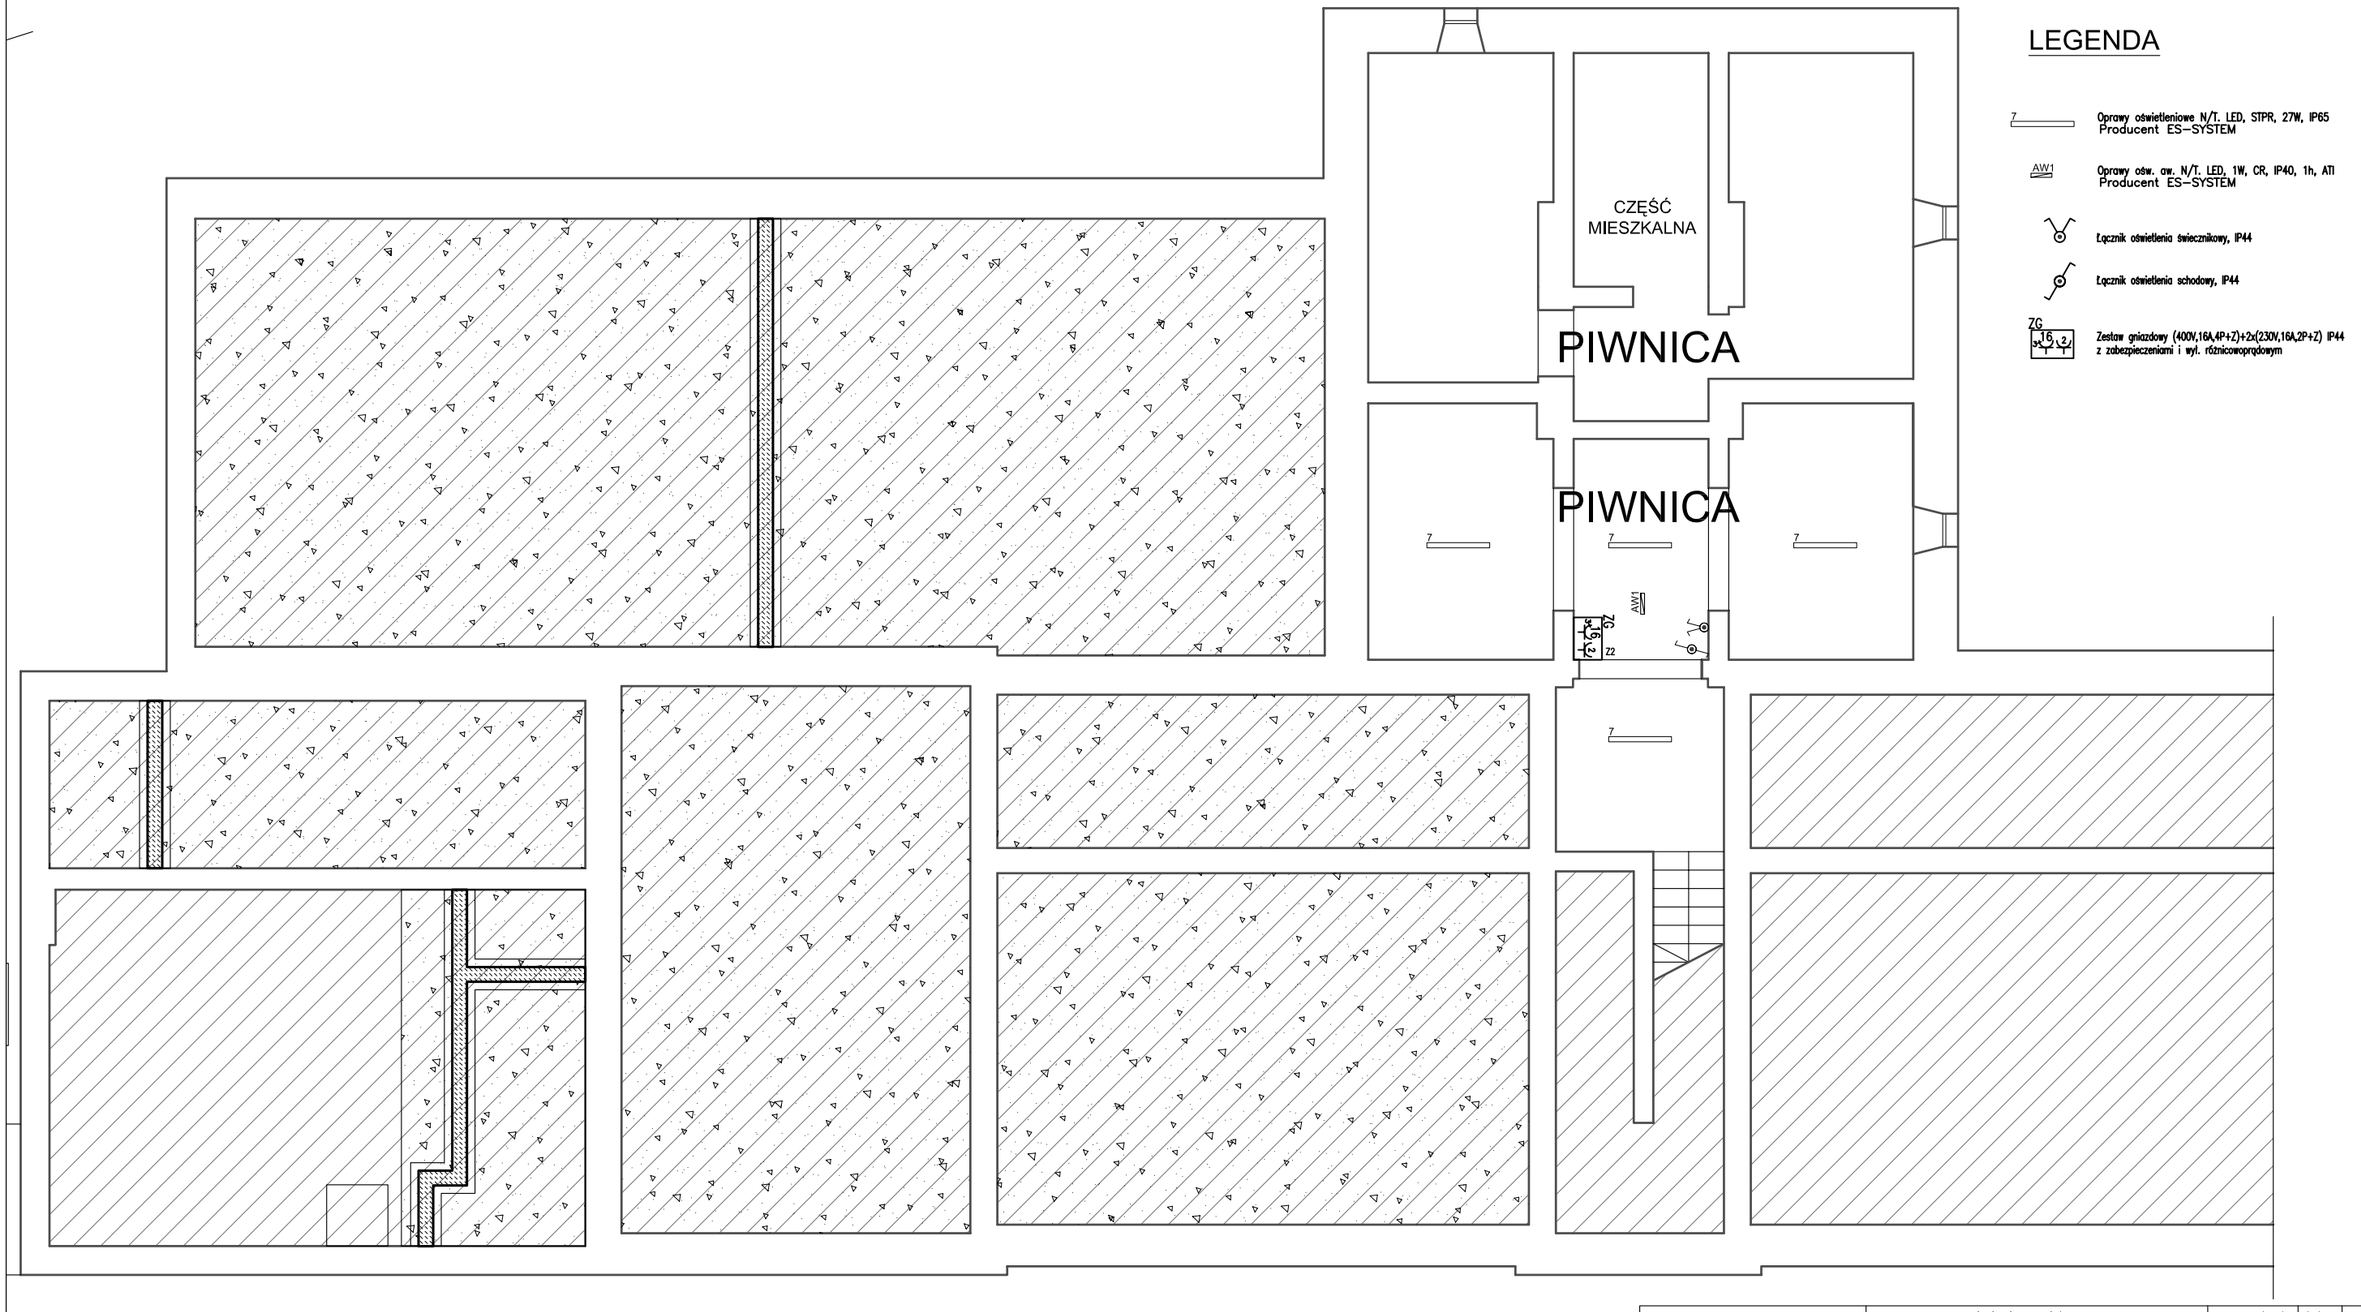

LEGENDA

- 7 — Oprawy oświetleniowe N/T. LED, STPR, 27W, IP65 Producent ES–SYSTEM
- AW1 — Oprawy ośw. ow. N/T. LED, 1W, CR, IP40, 1h, ATI Producent ES–SYSTEM
- Łącznik oświetlenia świecznikowy, IP44
- Łącznik oświetlenia schodowy, IP44
- ZG 3x16 x2 — Zestaw gniazdowy (400V,16A,4P+Z)+2x(230V,16A,2P+Z) IP44 z zabezpieczeniami i wył. różnicowoprądowym

PRACOWNIA PROJEKTOWA "Maxpol" Żeromskiego 51A tel. (048) 385–09–57		imię i nazwisko	nr upr. bud.	data:	podpis:
	projektant:	mgr inż. Tomasz Kazula	LUB/0354/PWBE/17	12.2018	
	sprawdzający:	mgr inż. Grzegorz Czerwiński	LUB/0081/POOE/11	12.2018	

FAZA: PROJEKT BUDOWLANY

Obiekt:	Inwestor:	skala:
Przebudowa i zmiana sposobu użytkowania części budynku Publicznego Zespołu Szkół w Jedlni na potrzeby przedszkola publicznego na dz. nr ewid. 402/1, 403/5, 403/7, 404/1, 405/5 w miejscowości Jedlnia, gmina Pionki	Gmina Pionki Zwycięstwa 6a 97-500 Pionki	1:100
Branża:	**Tytuł rysunku:**	**nr rysunku:**
Elektryczna	Plan instalacji elektrycznej - rzut piwnicy	E/2

Niniejszy projekt jest własnością jego autorów. Kopiowanie, publikowanie oraz wykorzystanie projektu do jakichkolwiek innych celów bez wiedzy i zgody autorów jest zabronione na mocy Ustawy o Prawie Autorskim i prawach pokrewnych z dnia 4 lutego 1994 r. (Dz. U. z 1994r., nr 24, poz.83)