



# SCHEMAT TABLICY TB

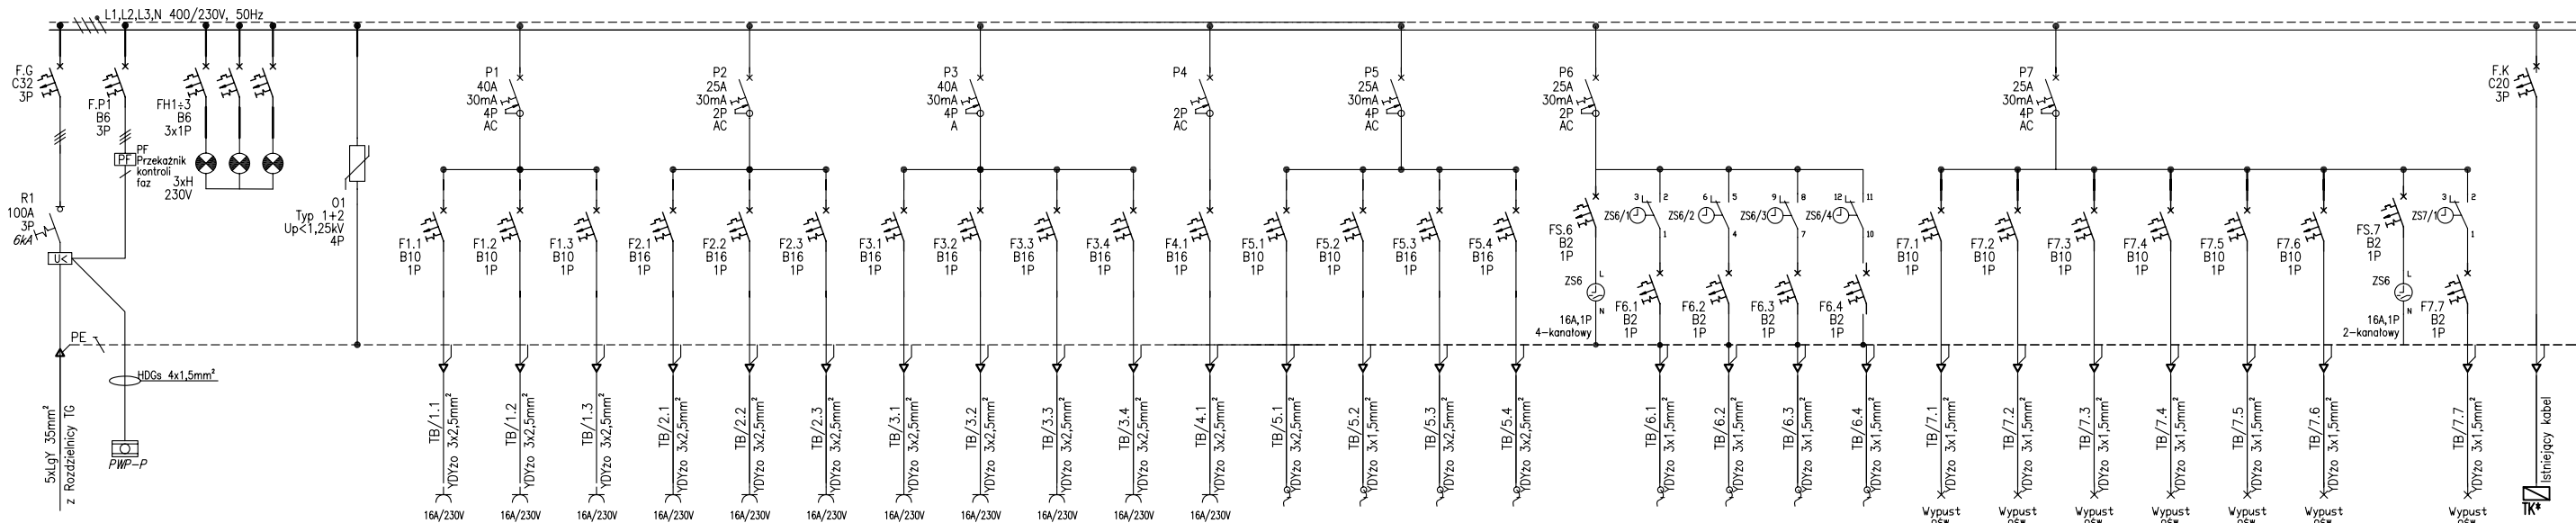

Opis odbiyu		Zasilanie tablicy	Kontrola obecnoŝci napięcia dla PMP	Kontrola i sygnalizacja obecnoŝci napięcia	Ochrona przepięciowa typ 1+2	Gniazda komputerowe sala P.0.13 i P.0.14	Gniazda 1-f sala P.0.13 i P.0.14	Gniazda 1-f Komunikacja	Gniazda 1-f P.0.15 i P.0.16 (WC dzieci)	Gniazda 1-f P.0.10, P.0.11 i P.0.12 (WC zewn. dzieci)	Gniazda 1-f P.0.02 i P.0.09 (WC NS)	Gniazda 1-f P.0.01 pom. socjalne	Gniazda 1-f P.0.03 pom. wydawania	Gniazda 1-f, lodówka P.0.03 pom. wydawania	Gniazda 1-f, zmywarka P.0.05 pom. zmywania	Gniazda 1-f S.0.01 pom. gospodarcze	Noweiztrak P.0.01-P.0.05	Noweiztrak P.0.07 (szatnia dzieci)	Noweiztrak P.0.12, P.0.13 (sala dzieci)	Noweiztrak P.0.16, P.0.14 (sala dzieci)	Zegar sterujący wentylacją	Zasilanie wentylatora w P.0.14 (sala dzieci)	Zasilanie wentylatora w P.0.13 (sala dzieci)	Zasilanie wentylatora w P.0.07 (szatnia)	Zasilanie wentylatora w P.0.03-P.0.05	Oswieilenie P.0.14-P.0.16	Oswieilenie P.0.10-P.0.13	Oswieilenie P.0.07 i P.0.09	Oswieilenie P.0.01, P.0.03-P.0.05	Oswieilenie Komunikacja	Oswieilenie kotłownia	Zegar sterujący wentylacją	Oswieilenie wejŝcie główne Przedszkola	Zasilanie tablic rozdzielczych kotłowni
Ps [kW]	Pi [kW]																																	
		32,1				1,5	1,5	1,5	1,5	1,5	1,5	1,5	1,5	1,5	1,5	1,5	0,8	0,6	1,0	1,0	—	0,1	0,1	0,1	0,1	0,4	0,4	0,2	0,2	0,2	0,3	—	0,1	10

ROZDZIELNICA: TB  
WYKONANIE: NATYNKOWA, IP40 (MONTAŻ W  
TYP: 6x24 MODUŁOWA

- UWAGI:
- OCHRONA DODATKOWA OD PORAŻEŃ: **SAMOCZYNNE WYŁĄCZENIE ZASILANIA, OBUDOWA II KLASY IZOLACJI**
  - OBUDOWĘ ZAMONTOWAĆ NA WYS. 800mm.

 PRACOWNIA PROJEKTOWA "Maxpol" Żeromskiego 51A tel. ( 048 ) 385-09-57	imię i nazwisko		nr upr. bud.	data:	podpis:
	projektant:	mgr inż. Tomasz Kazula	LUB/0354/PWEE/17	12.2018	
	sprawdający:	mgr inż. Grzegorz Czerwiński	LUB/0081/POOE/11	12.2018	
FAZA: PROJEKT BUDOWLANY					
Obiekt:		Inwestor:		skala:	
Przebudowa i zmiana sposobu użytkowania części budynku Publicznego Zespołu Szkół w Jedlni na potrzeby przedszkola publicznego na dz. nr ewid. 402/1, 403/5, 403/7, 404/1, 405/5 w miejscowości Jedlnia, gmina Pionki		Gmina Pionki Zwycięstwa 6a 97-500 Pionki		-	
Branża:		Tytuł rysunku:		nr rysunku:	
Elektryczna		Schemat tablicy TB		E/5	
Niniejszy projekt jest własnością jego autorów. Kopiowanie, publikowanie oraz wykorzystanie projektu do jakichkolwiek innych celów bez wiedzy i zgody autorów jest zabronione na mocy Ustawy o Prawie Autorskim i prawach pokrewnych z dnia 4 lutego 1994 r. (Dz. U. z 1994r., nr 24, poz.83)					