


ELEWACJA PRZEDNIA – ZACHODNIA

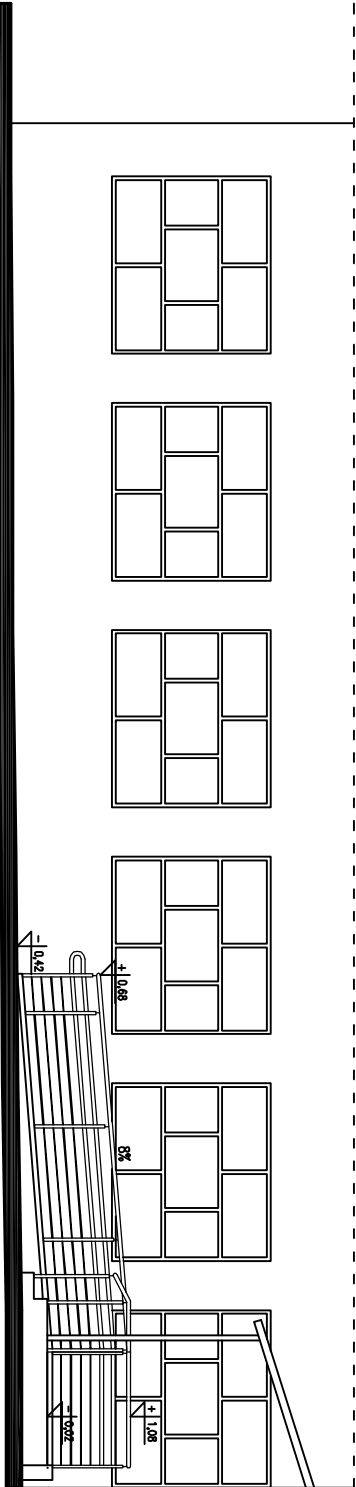

ELEWACJA BOCZNA – POŁUDNIOWA

- Poziom $\pm 0,00$ odnosi się do poziomu posadzki parteru budynku.
- Wszystkie rozbieżności między stanem faktycznym, a projektowanym należy omówić z projektantem w trakcie realizacji. ewentualne kolizje z istniejącą konstrukcją budynku zostaną rozwiązane w trakcie nadzoru autorskiego.
- Rysunki należy rozpatrywać łącznie z projektami branżowymi. Wszystkie niezgodności należy zgłaszać projektantowi przed rozpoczęciem prac budowlanych. Przed rozpoczęciem budowy prace należy skoordynować z pozostałymi branżami

UWAGA:

FAZA: PROJEKT ARCHITEKTONICZNO-BUDOWALNY			
imię i nazwisko:		nr upr. bud.	podpis:
projektant:		mgr inż. Piotr Bogusiewicz	lub/0073/PW/K/10
sprawdzający:		upr. bud. w spec. architektury i inżynierii architektonicznej	lub/0183/ZO/A/12
opracowanie:		inż. Milena Rychel	
Inwestor:			
data opracow.:			
Obiekt:			
PRACOWNIA PROJEKTOWA "M&XPOI" ul. Żeromskiego 51A 26-600 Radom tel. (48) 385 09 57		Gmina Pionki ul. Zwycięstwa 6a 26-670 Pionki	
Branża:		Tytuł rysunku:	nr rysunku:
Architektura		ELEWACJE	A/2