



| MAPA DO CELÓW PROJEKTOWYCH   |   |
|--|---|
| Skala mapy 1:500   |   |
| Godło arkusza mapy   | 7.156.25.11.4.2   |
| Nazwa jedn. ewid.-ident.   | 142508 2 PIONKI –Gmina  |
| Nazwa obrębu ewid.-ident.  | 0004- Kolonia Suskowola   |
| Miejscowość  | Suskowola   |
| Numer działki  | Cz. dz. 28/2, 28/5– a.m.1   |
| Układ współrz. płaskich  | PL 2000/7   |
| Układu wysokości   | KRONSZTADT „86”   |
| Id ogłoszenia  | GKN.6642.1.2820.2020  |
| Oznaczenie i informacje o służebnościach gruntowych mających wpływ na zagospodarowanie gruntów, zlokalizowanych w granicach projektowanej inwestycji | Brak  |
| Oznaczenie granicy obszaru, który był przedmiotem aktualizacji   |   |
| Data wykonania mapy (stan aktualny na dzień)   | Pionki, dn. 6.07.2020   |
| Geo-Lech L. Sroczyński<br>Ul. Przemysłowa 1/2, 26-670 Pionki   | <b>GEODETA UPRAWNIENY</b><br><i>mgr inż. Leszek Sroczyński</i><br>Świad. MPG i B Nr 14443<br>Plac Konstytucji 3 Maja 9<br>26-670 PIONKI |

Brak decyzji o warunkach zabudowy.

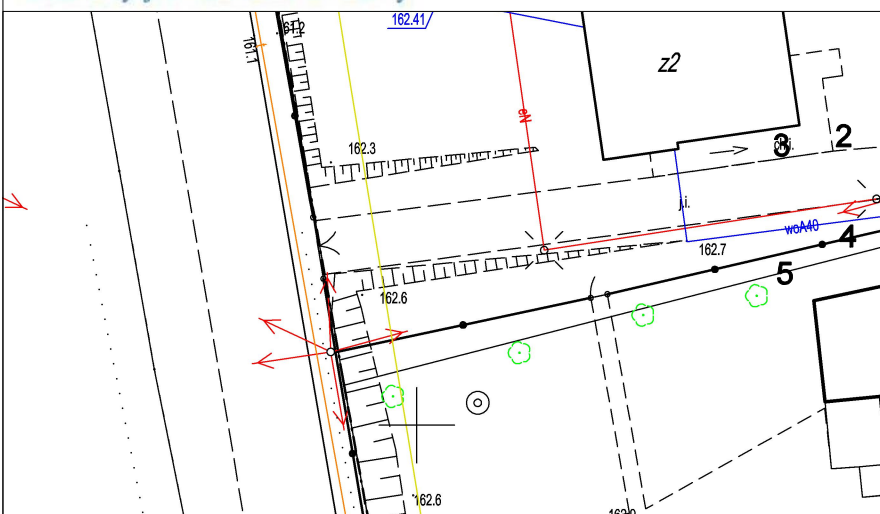

|  |  |
|--|--|
| Poświadczam, że niniejszy dokument został opracowany w wyniku prac geodezyjnych i kartograficznych, których rezultaty zawiera operat techniczny pozytywnie zweryfikowany. Jednocześnie informuję, że jestem świadomy odpowiedzialności karnej za złożenie fałszywego oświadczenia. |  |
| Identyfikator zgłoszenia prac geodezyjnych   | 6642.1.2820.2020   |
| Organ służby geodezyjnej, który otrzymał zgłoszenie  | Starosta Radomski  |
| Wykonawca prac geodezyjnych  | GEOLECH<br>Leszek Sroczyński<br>Usługi Geodezyjne  |
| Nr oraz data sporządzenia dokumentu zawierającego wynik pozytywnej weryfikacji   | Protokół Weryfikacji<br>z daty 5.08.2020   |
| Imię i nazwisko oraz nr uprawnień zawodowych kierownika prac   | Leszek Sroczyński<br>Nr uprawnień 14443<br><b>GEODETA UPRAWNIENY</b><br><i>mgr inż. Leszek Sroczyński</i><br>Świad. MPG i B Nr 14443<br>Plac Konstytucji 3 Maja 9<br>26-670 PIONKI |

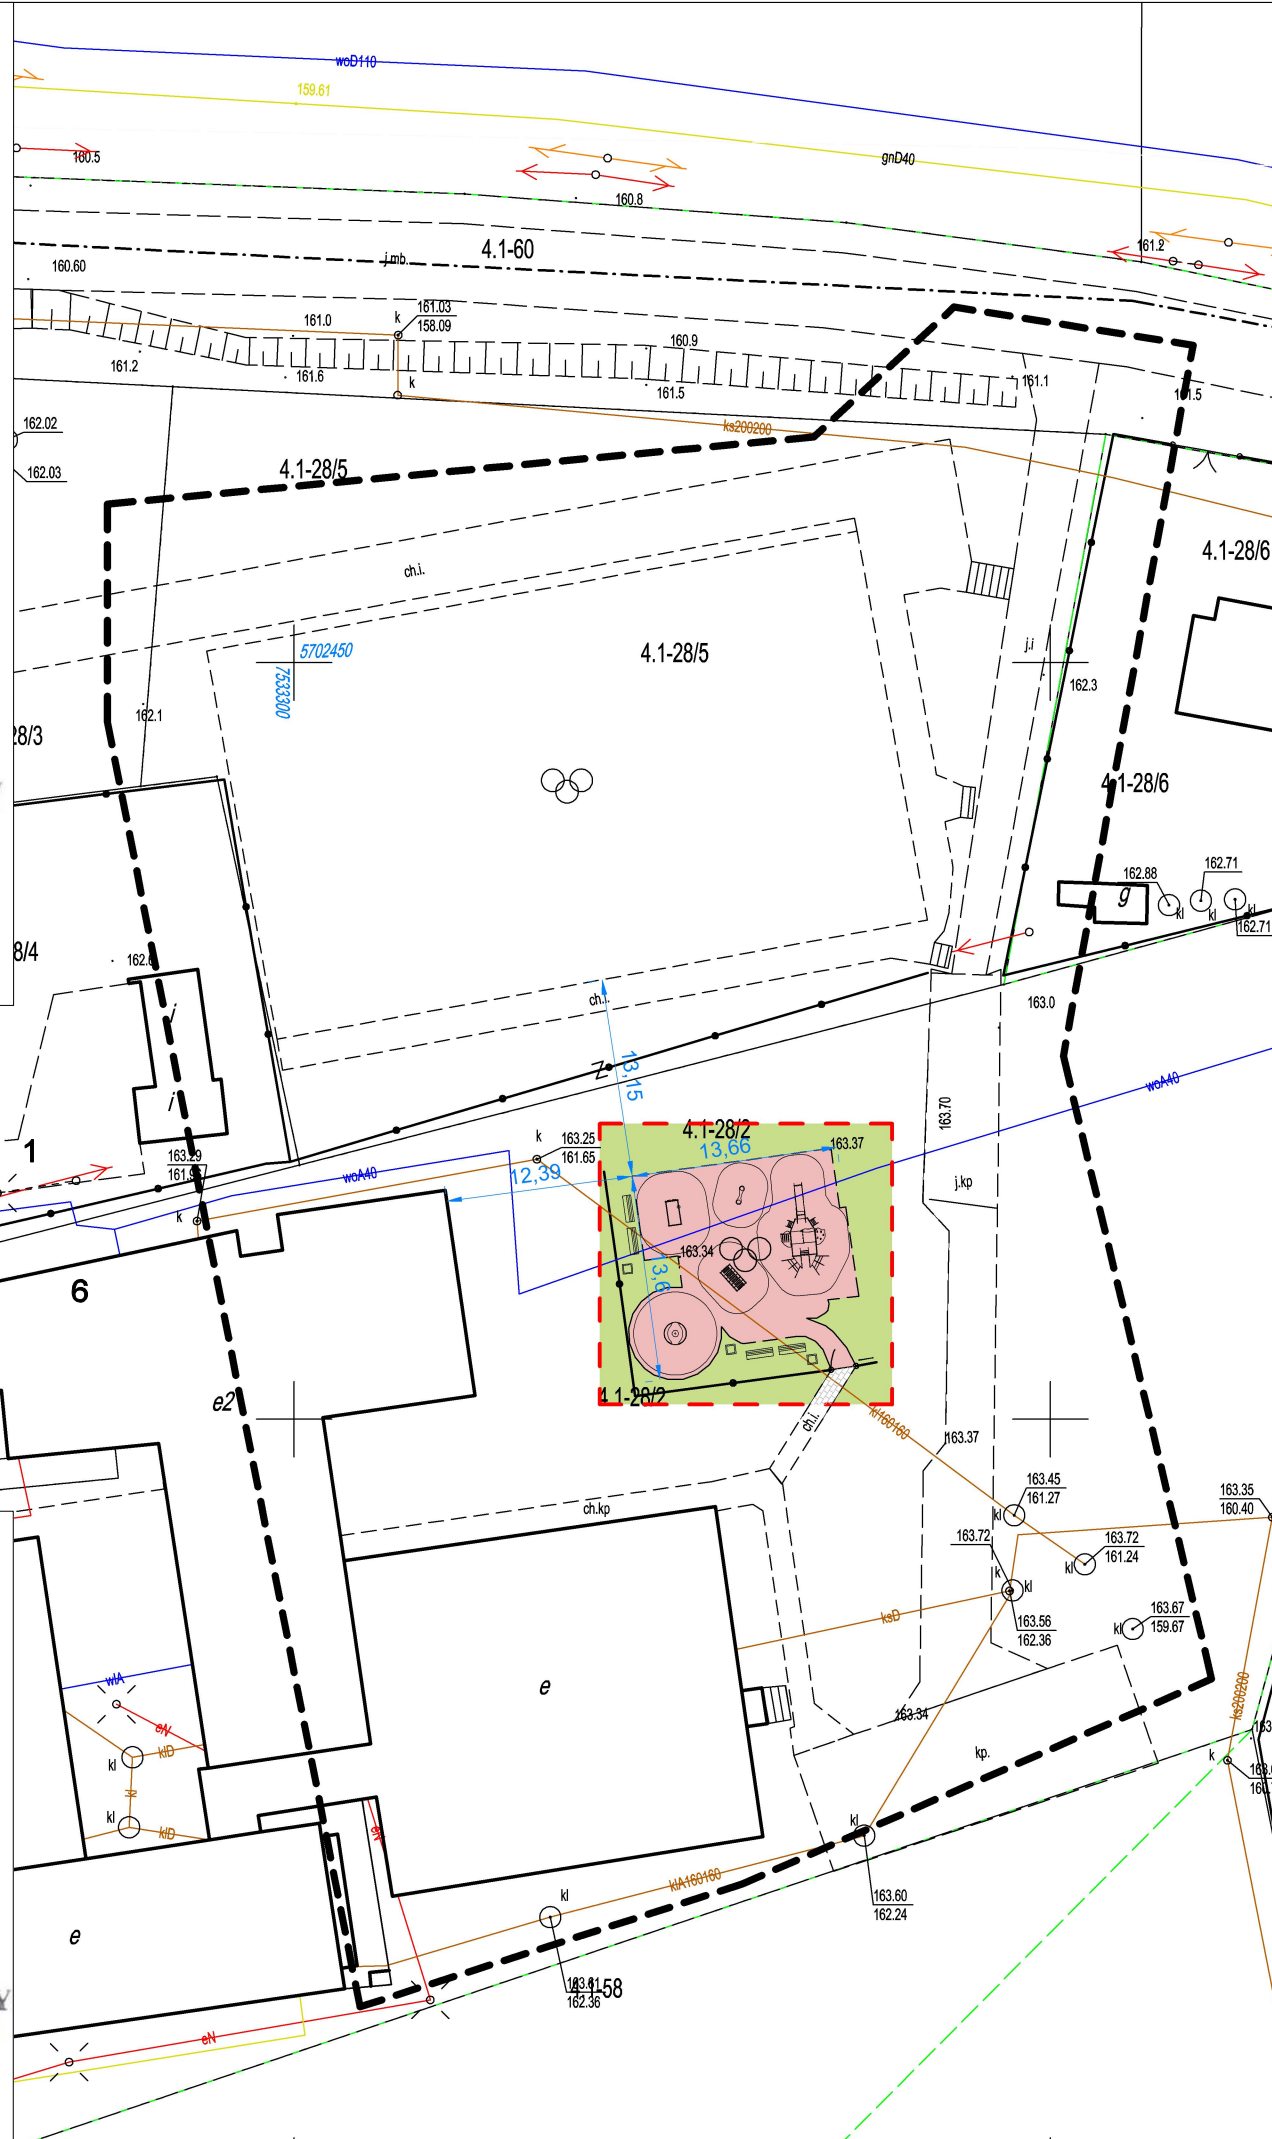

## OZNACZENIA



zakres opracowania

## NAWIERZCHNIE



poliuretanowa



trawiasta



UL. MORELOWA 5/30, 80-174 GDAŃSK  
TEL. 602 323 104, E-MAIL: PROJEKTY@1MOVE.PL

TEL. 602 323 104, E-MAIL: PROJEKT@IMOVE.PL

|            |  |                    |              |
|------------|--|--------------------|--------------|
| TEMAT      | Nawierzchnia bezpieczna na placu zabaw przy Publicznym Zespole Szkół w Suskowoli |                    |              |
| ADRES      | Suskowola 74, 26-670 Suskowola<br>dz. nr 28/2 obr. 0004- Suskowola Kolonia       |                    |              |
| INWESTOR   | Urząd Gminy Pionki<br>ul. Zwycięstwa 6a<br>26-670 Pionki                         |                    |              |
| TYTUŁ      | Projekt zagospodarowania terenu  | SKALA<br>1:500     | NR RYS.<br>1 |
| BRANŻA     | Architektura   |                    |              |
| PROJEKTANT | arch. Adam Kościecha<br>Upr. Nr PO/KK/139/2006                                   |                    |              |
| OPRAC.     | arch. kraj. Agnieszka Paluszek   | DATA<br>09.09.2020 |              |