


SCHEMAT TECHNOLOGICZNY STACJI UZDATNIANIA WODY

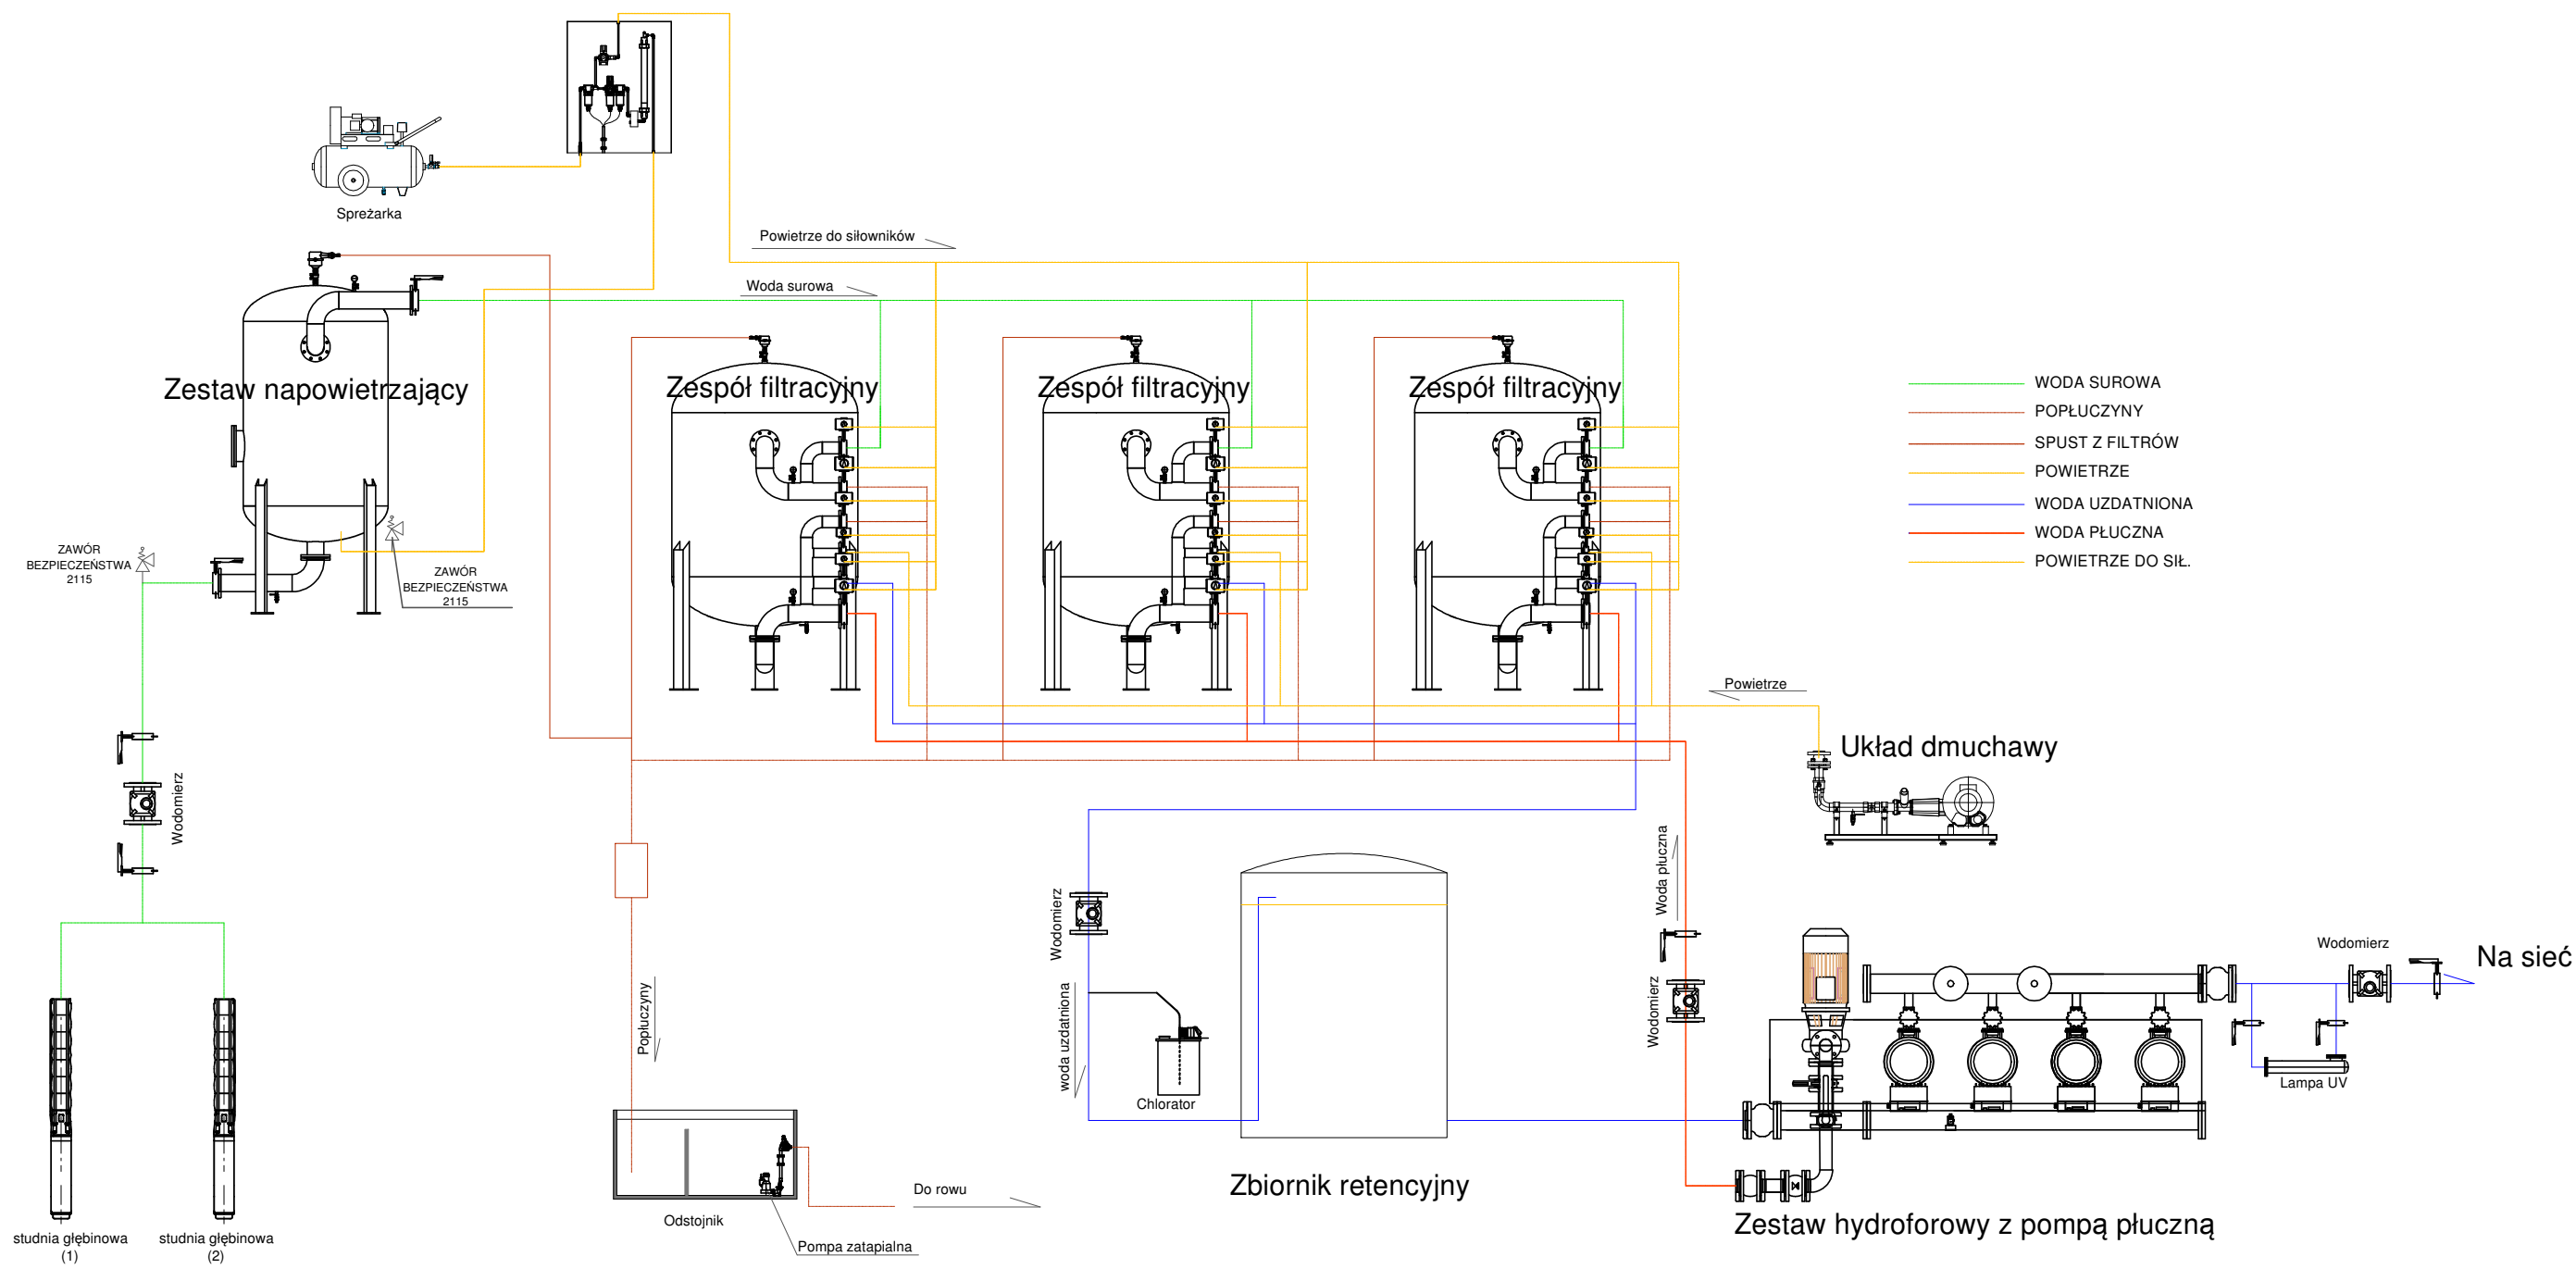

<div>WOD-MAX</div> <div>ul. Dworcowa 49, 62-400 Słupca</div>		<div>WOD-MAX</div>		
Inwestor:	GMINA PIONKI UL. ZWYCIĘSTWA 6A 28-670 PIONKI			
Nazwa inwestycji:	PROJEKT BUDOWLANY ROZBUDOWY STACJI UZDATNIANIA WODY W M. MIREŃ MIREŃ, GM. PIONKI, DZIAŁKA NR 137, 138, 139			
Opracował:	mgr inż. Sławomir Lebica Uprawnienia budowlane WKP/0154/PWOS/09 w specjalności instalacyjnej do projektowania kierowania robotami budowlanymi bez ograniczeń	PROJEKT BUDOWLANY		
			DATA: 04.2021	
Schemat technologiczny				
		Rys .17	Str .106	