


SCHEMAT PRZEJŚCIA POD KONSTRUKCJĄ MOSTU

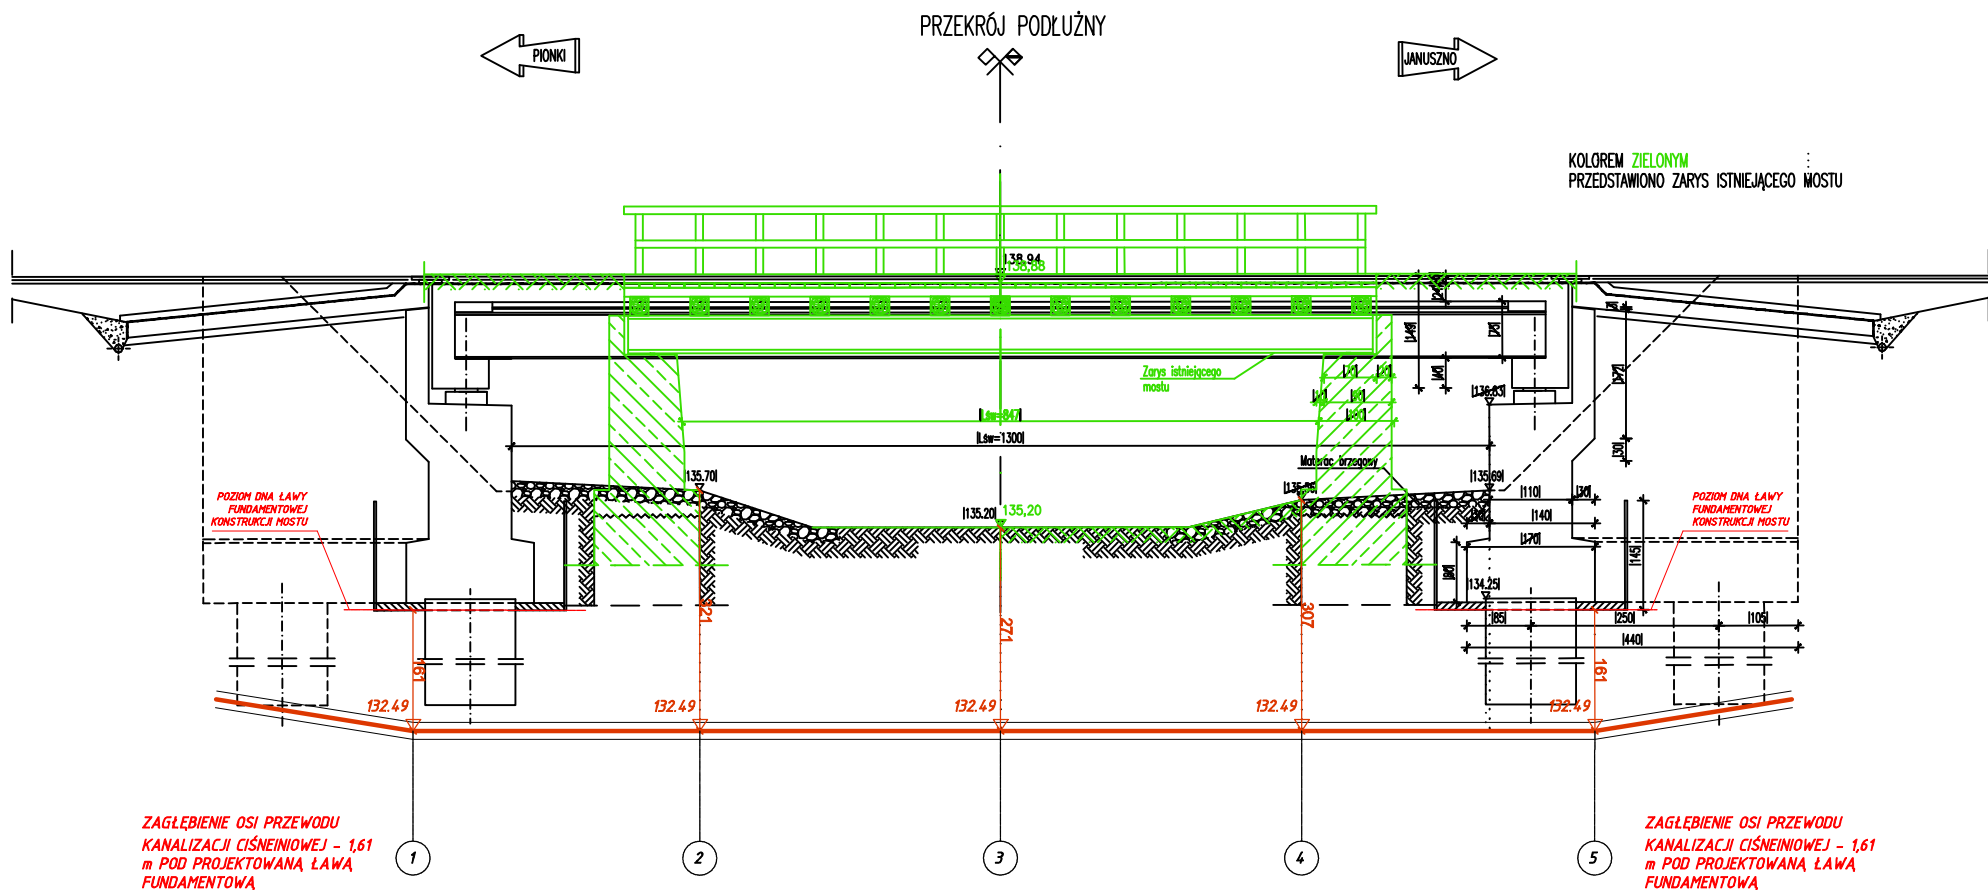

PROFIL PODŁUŻNY PRZEJŚCIA POD DNEM RZEKI

