


Planowa, wstępna trasa przebiegu kanalizacji sanitarnej w m.
Stoki - Jaroszek

664634,25 410143,80

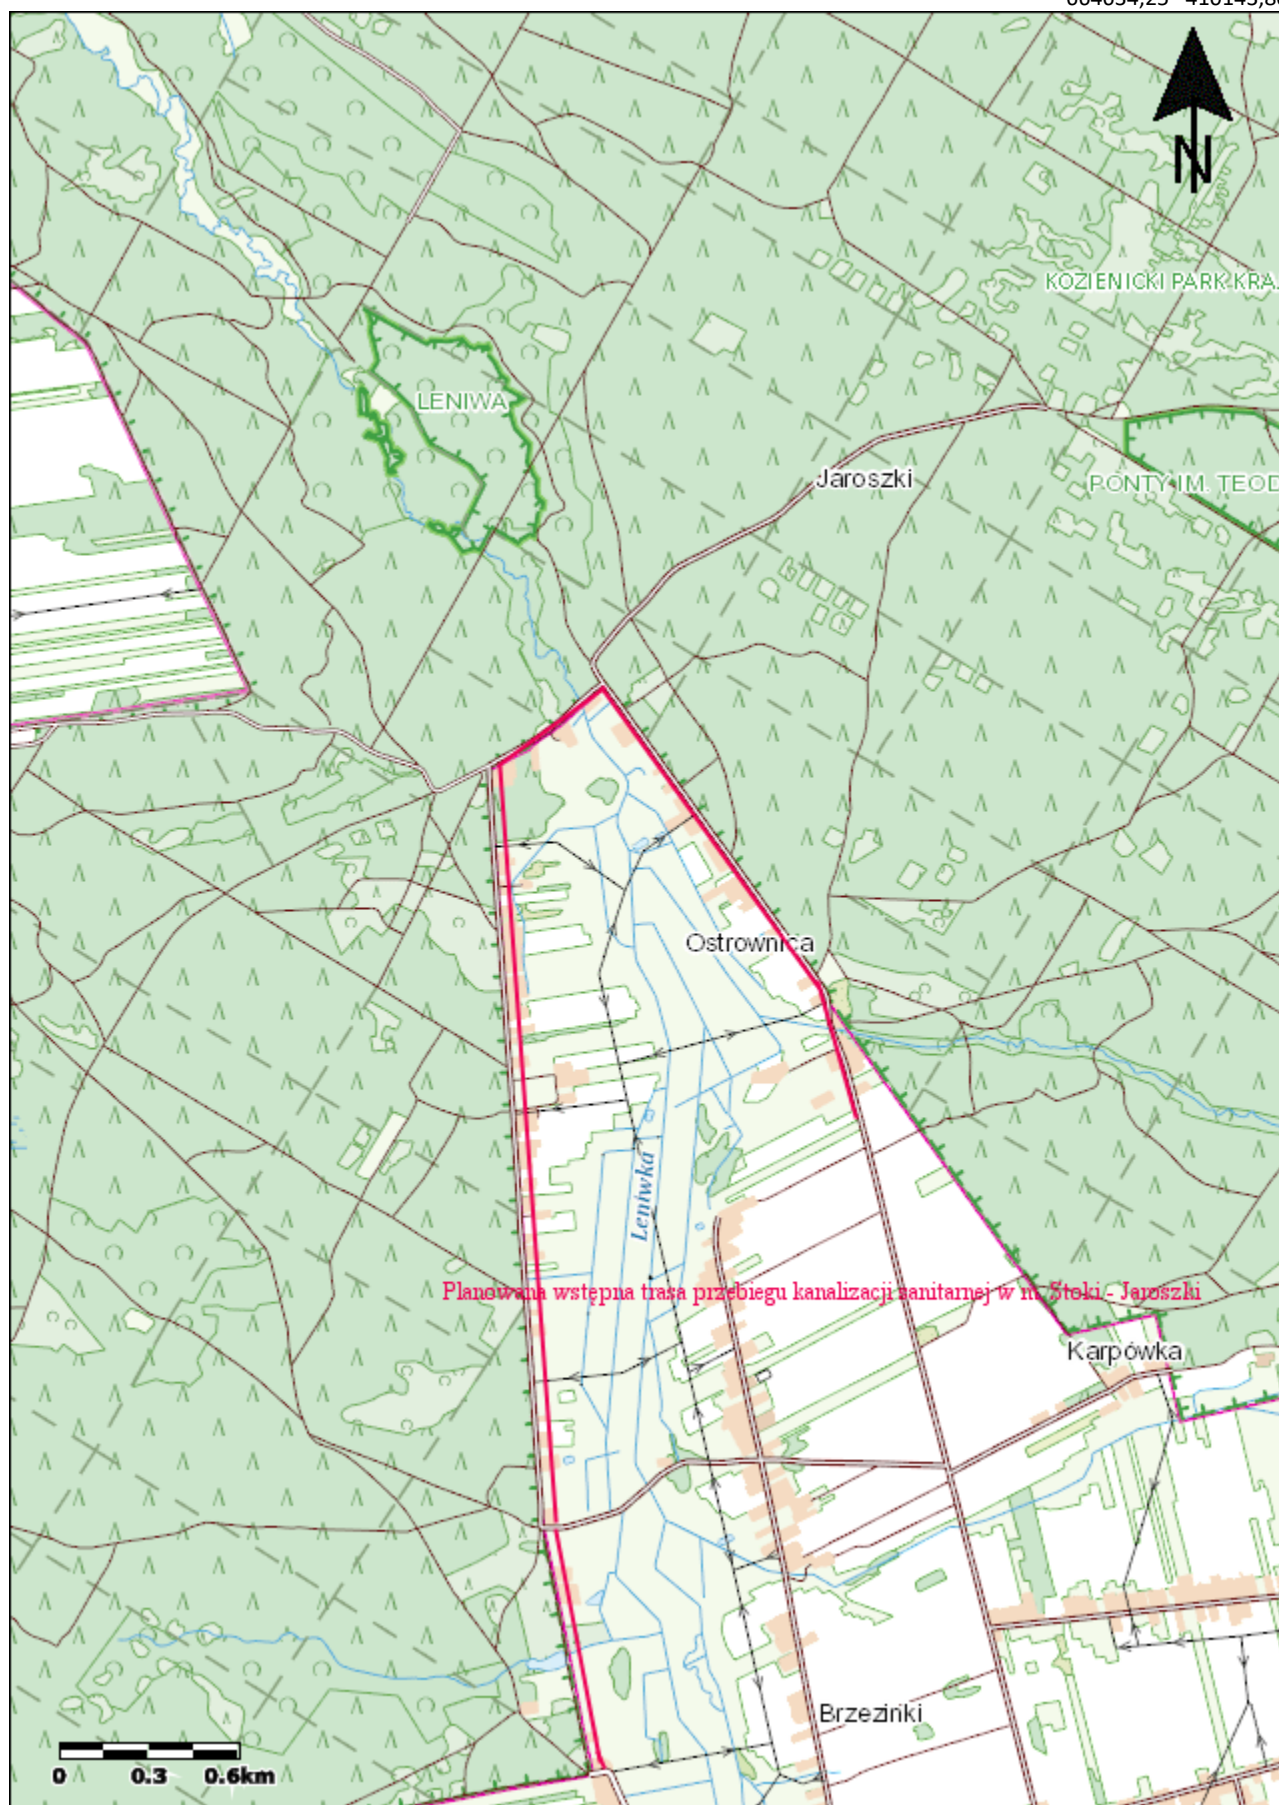

660400,91 404190,66