


P. p. 154,00 m n.p.m.

Rzędna terenu projektowanego	164.20	164.20	164.20
Rzędna terenu istniejącego	164.20	164.28	164.28
Rzędna osi rurociągu [m]	162.37	162.45	162.77
Zagłębienie osi rurociągu	1.83	1.83	1.83
Spadek	23,5 ‰		
Odległości [m]	L=17,00		
Materiał	PVC 110×4,2 mm_SDR 26		
Długość trasy [m]	0.00	3.30	17.00


W2

W2

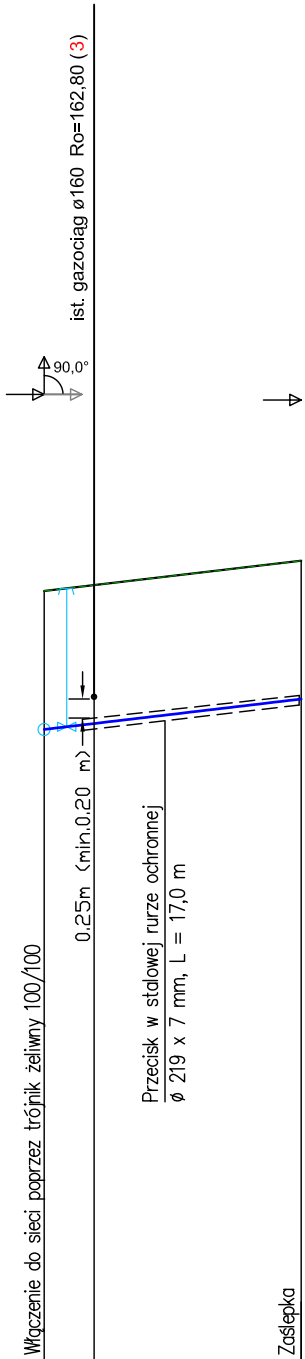

HP1

HP1

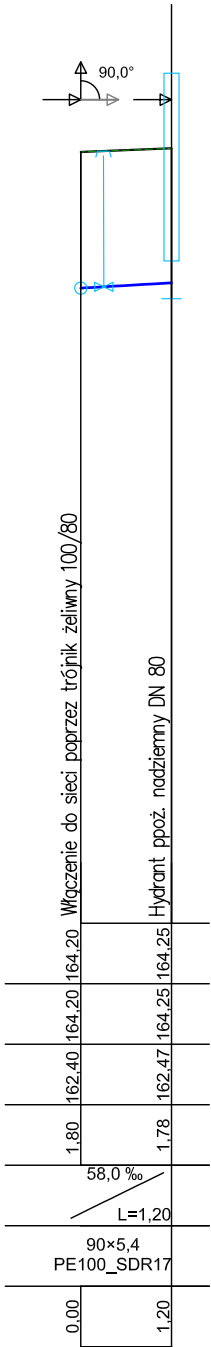

		AB Projekt Aneta Bors 26 – 700 Zwolen, ul. Kościuszki 1B NIP 811-149-01-64 REGON 672971074		tel. 506 140 459
INWESTOR: Gmina Pionki ul. Zwycięstwa 6a 26-670 Pionki				
OBIEKT: Przedłużenie sieci wodociągowej w m. Żdżary-Brzeziny, gm. Pionki obręb: 0012 Żdżary-Brzeziny				
NAZWA RYSUNKU: Profil podłużny sieci wodociągowej				DATA: 11.2017
PROJEKTANT: mgr inż. Aneta Bors branża instalacyjna		upr. nr 93/DOŚ/05		SKALA: 1:100/500
SPRAWDZAJĄCY: inż. Ireneusz Bors branża instalacyjna		upr. nr 63/DOŚ/03		NR RYSUNKU: 3