

EGZ. nr 1*Inwestor:***Gmina Pionki
ul. Zwycięstwa 6a
26-670 Pionki***Adres inwestycji:***Jednostka ewidencyjna 142508_2 Pionki - Gmina
Obręb: 0012 - Żdzary – Brzeziny; dz. nr ewid.: 238/4, 238/6, 239/2, 240, 241,
242, 243, 244, 245/2, 246, 247, 248, 249, 250, 251, 252, 253, 254, 255, 256, 257/1,
271
Obręb: 0019 – Adolfin; dz. nr ewid.: 22***Stadium:***PROJEKT BUDOWLANO-WYKONAWCZY***Obiekt:***Przedłużenie sieci wodociągowej w m. Żdzary-Brzeziny, gm. Pionki****BRANŻA: SANITARNA****KATEGORIA OBIEKTU: XXVI**

<i>Stanowisko</i>	<i>Imię i nazwisko / Nr uprawnień</i>	<i>Data</i>	<i>Podpis</i>
PROJEKTANT Branża instalacyjna	mgr inż. Aneta Bors Upr. nr ewid. 93/DOŚ/05	11.2017 r.	mgr inż. Aneta Bors Uprawnienia budowlane do projektowania i kierowania robotami budowlanymi bez ograniczeń w szczególności instalacyjne w zakresie sieci, instalacji urządzeń ciepłych, wentylacyjnych, gazowych, wodociagowych i kanalizacyjnych Nr ewid. 93/DOŚ/05
SPRAWDZAJĄCY Branża instalacyjna	inż. Ireneusz Bors Upr. nr ewid. 63/DOŚ/03	11.2017 r.	inż. Ireneusz Bors Uprawnienia budowlane do projektowania i kierowania robot. bud. Inżynieria sanitarna i ciepłownictwo Nr 63/DOŚ/03

Klasyfikacja robót wg Wspólnego Słownika Zamówień

Kod CPV: Nazwa:
45000000-7 Roboty budowlane
45100000-8 Przygotowanie terenu pod budowę
45231300-8 Roboty budowlane w zakresie budowy wodociągów
i rurociągów do odprowadzania ścieków

ZWOLEŃ, LISTOPAD 2017 R.

ZAWARTOŚĆ OPRACOWANIA

Opis do projektu zagospodarowania terenu

URZĘDZYSTWO POWIATOWE
W RADOMIU
ul. Gedeusza Mazowieckiego 7, 26-600 Radom
tel. 48 36 55 801, fax 48 36 55 807
e-mail: powiat@powiatradom.pl

str. 1-2

1. Dane ogólne	1
2. Przedmiot i zakres inwestycji	1
3. Istniejący stan zagospodarowania terenu	1
4. Projektowane zagospodarowanie terenu	1
5. Ochrona konserwatorska	2
6. Istniejące oraz przewidywane zagrożenia dla środowiska naturalnego oraz higieny i zdrowia użytkowników projektowanej sieci wodociągowej i kanalizacji sanitarnej	2
7. Inwentaryzacja geodezyjna	2

Opis techniczny do projektu architektoniczno-budowlanego

str. 3-7

1. Przeznaczenie i program użytkowy obiektu budowlanego	3
2. Rozwiązania nawiązujące do warunków terenu występującego wzdłuż trasy sieci wodociągowej	3
3. Warunki gruntowo-wodne	4
4. Wykopy i ich odwodnienie	4
5. Montaż przewodów	5
6. Zastosowane materiały	5
7. Zapotrzebowanie wody na cele bytowo-gospodarcze i ppoż.	6
8. Próba szczelności i odbiory techniczne.....	6
9. Oznaczenie wodociągu	7
10. Rozwiązania chroniące środowisko	7
11. Zestawienie materiałów.....	8
12. Uwagi końcowe	8
13. Informacja o obszarze oddziaływania obiektu.....	9

ZAŁĄCZNIKI

str. 10-35

Załącznik nr 1. Oświadczenie projektanta i sprawdzającego – br. sanitarna	10
Załącznik nr 2. Uprawnienia budowlane projektanta – br. sanitarna.....	11
Załącznik nr 3. Zaświadczenie o przynależności do Okręgowej Izby Inż. Budownictwa projektanta - br. sanitarna	13
Załącznik nr 4. Uprawnienia budowlane projektanta sprawdzającego – br. sanitarna	14
Załącznik nr 5. Zaświadczenie o przynależności do Okręgowej Izby Inż. Budownictwa sprawdzającego - br. sanitarna.	16
Załącznik nr 6. Decyzja o ustaleniu lokalizacji inwestycji celu publicznego Nr 08/2017 wydana przez Wójta Gminy Pionki, pismo znak: IGP.6733.07.2017 z dnia 12.10.2017 r.	17
Załącznik nr 7. Protokół z narady koordynacyjnej z dnia 30.11.2017 nr GKN.6630.322.2017	24
Załącznik nr 8. Decyzja Powiatowego Zarządu Dróg Publicznych nr 162.U.2017; pismo znak: PZD.II.444.162.2017	28
Załącznik nr 9. Informacja dotycząca Bezpieczeństwa i Ochrony Zdrowia.....	32

CZĘŚĆ RYSUNKOWA

str. 36-45

Orientacja	skala 1:10 000.....	36
Projekt zagospodarowania terenu	skala 1:1000 Rys. 1/1	37
Projekt zagospodarowania terenu	skala 1:1000 Rys. 1/2	38
Profil podłużny sieci wodociągowej	skala 1:100/500 Rys. 2	39
Profil podłużny sieci wodociągowej	skala 1:100/500 Rys. 3	40
Schemat węzłów sieci wodociągowej	Rys. 4	41

Schemat bloków oporowych
Schemat posadowienia rur
Schemat rury ochronnej
Zabezpieczenie kabli teletechnicznych

Rys. 5 42
Rys. 6 43
Rys. 7 44
Rys. 8 45

**STAROSTWO POWIATOWE
W RADOMIU**
ul. Tadeusza Mazowieckiego 7, 26-600 Radom
tel. 48 36 55 801, fax 48 36 55 807
e-mail: powiat@radomhowiat.pl

OPIS DO PROJEKTU ZAGOSPODAROWANIA TERENU

1. Dane ogólne

1.1. Inwestor:

Gmina Pionki
ul. Zwycięstwa 6a
26-670 Pionki

1.2. Podstawa opracowania

- 1.2.1. Umowa Nr 11/GO/2017z dnia 19.04.2017 r.
- 1.2.2. Mapy do celów projektowych
- 1.2.3. Wizje lokalne i inwentaryzacje robocze niezbędne dla celów projektowych
- 1.2.4. Obowiązujące normy i przepisy
- 1.2.5. Warunki i uzgodnienia:
 - Decyzja o ustaleniu lokalizacji inwestycji celu publicznego Nr 08/2017 wydana przez Wójta Gminy Pionki, pismo znak: IGP.6733.07.2017 z dnia 12.10.2017 r.
 - Protokół z narady koordynacyjnej z dnia 30.11.2017 nr GKN.6630.322.2017
 - Decyzja Powiatowego Zarządu Dróg Publicznych nr 162.U.2017; pismo znak: PZD.II.444.162.2017

2. Przedmiot i zakres inwestycji

Przedmiotem opracowania jest dokumentacja budowlana na przedłużenie sieci wodociągowej w m. Jedlnia, gm. Pionki.

Zakres opracowania obejmuje budowę:

- sieci wodociągowej z rur PVC o średnicy 110 x 4,2 mm o łącznej długości 489,5 m,
- 1 hydrantu przeciwpożarowego nadziemnego DN 80 na odgałęzieniu,

Projektowana sieć dostarczać będzie wodę do istniejących i planowanych posesji w zabudowie zagrodowej. Projektowany hydrant na sieci wodociągowej będzie dostarczał wodę do celów przeciwpożarowych.

3. Istniejący stan zagospodarowania terenu

Trasa projektowanej sieci wodociągowej biegnie w działkach prywatnych właścicieli oraz częściowo w pasie drogowym drogi powiatowej. Spięcie projektowanej sieci wodociągowej Ø 110 z istniejącym wodociągiem Ø 160 zaprojektowano na dz. nr ewid. 238/4 oraz z wodociągiem Ø 90 zaprojektowano na dz. nr ewid. 257/1, obręb Żdżary-Brzeziny. Przejście poprzeczne pod drogą powiatową zaprojektowano metodą przecisku w stalowej rurze ochronnej.

Na terenie objętym inwestycją występują obszary zabudowane (zabudowa zagrodowa, jednorodzinna, drogi oraz grunty rolne).

4. Projektowane zagospodarowanie terenu

Teren na trasie projektowanej sieci wodociągowej przywrócony zostanie do stanu pierwotnego. Widocznym elementem będą skrzynki uliczne zasuw, hydrant nadziemny.

4.1. Przebieg sieci wodociągowej

Projektowaną sieć wodociągową włączono na dz. nr ewid. 238/4 i 257/1- obręb Żdżary-Brzeziny, do istniejącej sieci wodociągowej biegnącej po działkach przyległych do drogi

powiatowej.

Zmiany kierunku sieci wodociągowej o kąt mniejszy niż 4° wykonać poprzez wygięcie rur oraz na kielichach połączeniowych. Dla kątów większych stosować łuki i kolana z PVC zabezpieczone blokami oporowymi przed przemieszczaniem i wysunięciem bosego końca.

Na trasie projektowanego wodociągu zaprojektowano hydrant przeciwpożarowy DN 80 na odgałęzieniu nadziemny.

4.2. Obiekty na sieci i przyłączach wodociągowych

Projektowaną sieć wodociągową wyposażono w zasuwę wodociągową zlokalizowaną w miejscach włączeń do istniejących sieci oraz na odgałęzieniu do hydrantu. Trzpienie zasuw należy przedłużyć i umieścić w skrzynkach ulicznych, które należy obetonować.

5. Ochrona konserwatorska

Projektowanej inwestycji nie dotyczą zakazy, nakazy, dopuszczenia i ograniczenia wynikające z potrzeb ochrony dziedzictwa kulturowego i zabytków oraz dóbr kultury współczesnej.

W przypadku natrafienia w trakcie prowadzenia prac ziemnych na przedmiot posiadający cechy zabytku należy znalezisko zabezpieczyć i zgłosić do Delegatury Wojewódzkiego Urzędu Ochrony Zabytków w Warszawie – Delegatura w Radomiu, ul. Żeromskiego 53.

6. Istniejące oraz przewidywane zagrożenia dla środowiska naturalnego oraz higieny i zdrowia użytkowników projektowanej sieci wodociągowej i kanalizacji sanitarnej

Projektowanej inwestycji nie dotyczą nakazy, zakazy dopuszczenia i ograniczenia wynikające z potrzeb ochrony środowiska.

Przedmiotowa inwestycja ma na celu zaopatrzenie w wodę do celów bytowych oraz przeciwpożarowych obszaru objętego opracowaniem. Teren przyległy uzbrojony jest już w sieć wodociągową, a przedmiotowa inwestycja jest konieczna do podłączenia kolejnych posesji do tych sieci. Realizacja przedsięwzięcia nie będzie miała negatywnego wpływu na środowisko.

7. Inwentaryzacja geodezyjna

Przed zasypaniem sieci wodociągowej należy dokonać inwentaryzacji geodezyjnej przez uprawnione do tego służby, tj. ich lokalizacji w terenie. Zinwentaryzować również napotkane uzbrojenie podziemne istniejące, nieujawnione na mapie do celów projektowych.

mgr inż. Aneta Dors
Uprawnienia budowlane do projektowania i kierowania
robotami budowlanymi bez ograniczeń
w specjalności instalacyjnej w zakresie sieci, instalacji
urządzeń cieplnych, wentylacyjnych, gazowych,
wodociągowych i kanalizacyjnych
Nr ewid. 93/DOS/05

OPIS TECHNICZNY DO PROJEKTU ARCHITEKTONICZNO-BUDOWLANEGO

1. Przeznaczenie i program użytkowy obiektu budowlanego

Projektowana sieć wodociągowa stanowi spięcie dwóch wodociągów. Dostarczać będzie wodę do celów bytowo-gospodarczych oraz do celów przeciwpożarowych, do istniejących i planowanych posesji.

Zakres opracowania obejmuje budowę:

- sieci wodociągowej z rur PVC o średnicy 110 x 4,2 mm o łącznej długości 489,5 m,
- 1 hydrantu przeciwpożarowego nadziemnego DN 80 na odgałęzieniu.

2. Rozwiązania nawiązujące do warunków terenu występującego wzdłuż trasy sieci wodociągowej i kanalizacji sanitarnej

2.1. Roboty w pasie drogowym i przejścia poprzeczne pod drogą powiatową

Przejście poprzeczne sieci wodociągowej pod drogą powiatową, na dz. nr ewid. 271 – obręb Żdżary - Brzeziny należy wykonać metodą przecisku w stalowej rurze ochronnej o średnicy odpowiednio 219,1 x 7 mm i długości 17,0 m dla sieci wodociągowej. Sieć wodociągową prowadzoną po działkach prywatnych właścicieli wzdłuż pasa drogowego wykonać w wykopach wąskoprzestrzennych otwartych umocnionych. Sieci posadowić na głębokości min. 1,4 m poniżej poziomu gruntu.

2.2. Skrzyżowanie z uzbrojeniem podziemnym

Na trasie projektowanego wodociągu występują skrzyżowania z istniejącymi przewodami teletechnicznymi i gazociągiem.

W miejscach skrzyżowań istniejącego i projektowanego uzbrojenia, wykopy prowadzić ręcznie po min. 2 m z każdej ze stron.

W miejscach skrzyżowań projektowanego wodociągu z istniejącymi kablami teletechnicznymi, nałożyć na nie rury ochronne dwudzielne typu AROT. Długość rur ochronnych powinna wynosić $L = 2,0$ m przy skrzyżowaniach prostopadłych i skośnych pod kątem min 60°. W innych przypadkach należy stosować rury o długości wskazanej w części rysunkowej. Przy zasypywaniu wykopów nad kablami należy ułożyć taśmę ostrzegawczą, odpowiednio: koloru pomarańczowego dla kabli teletechnicznych. Podczas prowadzenia montażu kanałów, kable należy zabezpieczyć – podwiesić tak by nie doszło do ich uszkodzenia.

Podczas wykonywania robót ziemnych w pobliżu słupów i podpór napowietrznej traktacji elektrycznej, zachować szczególną ostrożność, by nie doszło do ich uszkodzenia lub też osunięcia.

Wykonawca robót zobowiązany jest zawiadomić z 14-sto dniowym wyprzedzeniem instytucje branżowe zarządzające uzbrojeniem podziemnym krzyżującym się z uzbrojeniem projektowanym.

Uwaga:

W terenie może występować uzbrojenie nieujęte na mapach do celów projektowych.

2.3. Wpływ projektowanego uzbrojenia na istniejący drzewostan

Trasa projektowanego wodociągu nie koliduje z istniejącym drzewostanem i została zaprojektowana tak, aby zniszczenia istniejącej roślinności były minimalne. Nie przewiduje się wycinki drzewostanu. Na trasie projektowanego uzbrojenia nie stwierdzono występowania chronionych gatunków roślin na podstawie rozporządzenia Ministra Środowiska z dnia 9 lipca 2004r. w sprawie gatunków dziko występujących roślin objętych ochroną (Dz. U. z

2004r., nr 168, poz. 1764).

Projektowane obiekty, po ich wybudowaniu, nie będą miały wpływu na istniejącą roślinność.

2.4. Obiekty na sieci wodociągowej

Projektowaną sieć wodociągową wyposażono w zasuwę wodociągową zlokalizowaną w miejscach włączeń do istniejącej sieci oraz na odgałęzieniu do hydrantu. Trzpienie zasuw należy przedłużyć i umieścić w skrzynkach ulicznych, które należy obetonować.

2.5. Bloki oporowe

Celem stabilizacji ułożonego w wykopie przewodu wodociągowego z rur ciśnieniowych PVC, szczególnie dla zabezpieczenia przed wysunięciem się bosego końca rury z PVC stosuje się bloki oporowe wykonane na miejscu budowy z betonu łanego dla przeniesienia na grunt sił osiowych występujących w rurociągu.

Bloki oporowe należy wykonać na każdym kolanie (łuku) i trójnikach. Podłoże pod zasuwami należy wzmocnić warstwą chudego betonu.

3. Warunki gruntowo-wodne

Pod względem geologicznym obszar gminy Pionki znajduje się w obrębie niecki brzeżnej, zbudowanej z utworów kredy, w obrębie niecki mazowieckiej wypełnionej osadami trzeciorzędowymi i czwartorzędowymi. W podłożu dokumentowanego terenu pod warstwą nasypów i gleby występują piasek, żwir, iły, mułowce, wapienie i margle.

W czasie prac terenowych nie stwierdzono występowania wód gruntowych w strefie głębokości 2,0 m. Okresowo wody gruntowe mogą występować na głębokości 0,4 - 1,4 m.

Projektowany obiekt liniowy należy zaliczyć do pierwszej kategorii geotechnicznej zgodnie z Rozporządzeniem z dnia 25 kwietnia 2012 roku (Dz.U. z 2012 r., Nr 0, poz. 463 z późn. zm.) w sprawie ustalania geotechnicznych warunków posadawiania obiektów budowlanych.

4. Wykopy i ich odwodnienie

Wykopy wykonywane w terenie zabudowanym należy zabezpieczyć do wymaganej głębokości ułożenia rurociągu szalunkami płytowymi. Nie wyklucza się użycia innych, w tym też tradycyjnych metod szalowania pionowych ścian wykopów liniowych. Poza terenami zabudowy wykopy wykonywać jako skarpowe.

Wykopy, w których wystąpi woda gruntowa należy czasowo odwodnić za pomocą pomp powierzchniowych lub igłofiltrów poprzez obniżenie zwierciadła wody gruntowej. Wyboru metody odwodnienia powinien dokonać Kierownik Budowy w porozumieniu z Inspektorem Nadzoru na podstawie rozpoznania warunków gruntowo-wodnych na dzień rozpoczęcia robót ziemnych.

Zaleca się wykonywanie robót ziemnych w okresie występowania niższego poziomu wód, co pozwoli na ograniczenie konieczności wykonywania odwodnienia wykopów.

Wykopy wykonać mechanicznie. W miejscach zbliżeń lub skrzyżowań z uzbrojeniem podziemnym wykopy wykonać ręcznie. Napotkane na trasie przewody lub kable podziemne powinny być zabezpieczone przed uszkodzeniem, a w razie potrzeby podwieszone w sposób zapewniający ich eksploatację.

5. Montaż przewodów

Przewody ciśnieniowe w gruntach piaszczystych nienawodnionych nadających się do posadowienia na nich rurociągu, układać na gruncie rodzimym nienaruszonym. W gruntach nienawodnionych, nienadających się na posadowienie, przewody układać na warstwie gruntu sypkiego o uziarnieniu do 16 mm, stopniu zagęszczenia $IS = 0,95$ przy zachowaniu optymalnej wilgotności. Wymagana grubość podłoża pod rury wynosi 15 cm. W gruntach nawodnionych przewody układać na podsypce z kruszywa o frakcji 31,5 – 63 mm grubości 20 cm oraz warstwy gruntu sypkiego o uziarnieniu do 16 mm grubości 15 cm. Podłoże powinno być wyprofilowane w postaci łożyska o kącie rozwarcia 90° , zgodnie z założonym spadkiem podłużnym przewodu. Przy złączach kielichowych (rury z PVC) należy wykonać dołki montażowe. Kształt i wielkość dołka muszą zapewniać warunki czystości wykonania złącza, tzn. uniemożliwiać przedostawanie się piasku do kielicha rury. Przewody z rur PE w miarę możliwości należy montować na powierzchni terenu i następnie opuszczać je do wykopu, maksymalna długość montowanego rurociągu jest praktycznie związana z rozstawem węzłów. Po ułożeniu i zmontowaniu odcinka kanału oraz sprawdzeniu prawidłowości spadku, rury należy zastabilizować przez wykonanie obsypki ochronnej grubości 30 cm ponad wierzch rury. W strefie rury warstwę ochronną do wysokości 15 cm ponad wierzch rury wykonać materiałem sykim, drobno-, średnio- lub gruboziarnistym bez grud i kamieni warstwami $10 \div 15$ cm z jednoczesnym ich zagęszczaniem. Zasyp i zagęszczanie prowadzić równomiernie po obu stronach przewodu tak, aby nie spowodować jego przemieszczenia zarówno w płaszczyźnie poziomej jak i pionowej. Wymagany wskaźnik zagęszczenia obsypki powinien wynosić $IS=0,96$ – dla kanałów i rurociągów układanych w miejscu narażonym na ruch kołowy. Dla pozostałych terenów zielonych stopień zagęszczenia gruntu powinien być zbliżony do stanu istniejącego.

Podczas zasypywania przewodu zwrócić należy szczególną uwagę na bardzo staranne wypełnienie wolnych przestrzeni pod rurą. Zagęszczanie gruntu w strefie rury prowadzić za pomocą lekkich zagęszczarek płaszczyznowych. Stosowanie sprzętu bezpośrednio nad rurą jest dopuszczalne po osiągnięciu warstwy ochronnej grubości min. 30 cm.

Po wykonaniu obsypki ochronnej należy wykonać zasypkę do poziomu terenu istniejącego. Materiałem zasypki w pasie drogowym drogi gminnej oraz pod zjazdem powinien być grunt rodzimy (z wyjątkiem gruntów spoistych) pozbawiony grud oraz kamieni. Wymagany wskaźnik zagęszczenia zasypki $IS = 0,96$. Do uzyskania prawidłowego stopnia zagęszczenia gruntu grubość poszczególnych warstw zasypki nie powinna przekraczać 30 cm. Dla odcinków przewodów układanych poza drogą zasypkę wykonać gruntem rodzimym (z wyjątkiem gruntów spoistych) pozbawionym grud oraz kamieni. Zalecany wskaźnik zagęszczenia $IS=0,93 \div 0,95$, grubość warstw zasypki nie powinna przekraczać 30 cm.

Całość robót ziemnych wykonać zgodnie z PN-B-10736:1999.

Uwaga:

Podczas prowadzenia robót, przewody wodociągowe układać tak, by zapewnić ich minimalne przykrycie 1,40 m.

6. Zastosowane materiały

Przewody sieci wodociągowej

Sieć wodociągową zaprojektowano z rur:

– $\varnothing 110 \times 4,2$ mm, PVC PN 10 – 489,5 m.

6.1 Armatura sieci wodociągowej

Na sieci wodociągowej zaprojektowano montaż armatury z żeliwa sferoidalnego – zasuw wodociągowych, trójników, kolan, kształtek.

6.2 Hydranty

Hydranty zaprojektowano jako nadziemne DN 80 wolnoprzelotowe wykonane z żeliwa sferoidalnego i stali nierdzewnej. Wrzeciono i trzpień uszczelniający wykonany ze stali nierdzewnej z uszczelnieniem co najmniej podwójnym-oringowym.

Przy zasuwach i hydrantach należy posadowić prefabrykowane bloki podporowe. Koniec trzpienia zasuw należy wyprowadzić 20 – 27 cm od powierzchni terenu i zamontować skrzynki żeliwne uliczne duże z krążkiem żelbetowym zabezpieczającym przed osiadaniem.

7. Zapotrzebowanie wody na cele ppoż.

Projektowana sieć wodociągowa ma na celu dostarczać wodę do celów przeciwpożarowych. Niezbędne ciśnienie (minimalne) na hydrantach ppoż. $p = 0,2$ MPa.

8. Próba szczelności i odbiory techniczne

8.1. Próba szczelności, dezynfekcja i płukanie sieci wodociągowej

Przed zasypaniem, każdy odcinek należy poddać próbie ciśnienia. Badany odcinek powinien być bez hydrantów. Jeżeli zostały zamontowane zasuw, to należy je w czasie próby zostawić w położeniu otwartym. Ciśnienie próbne powinno wynosić $P_{pr} = 1,5 \times P$ ciśnienia roboczego, nie mniej niż 1 MPa. Szczegółowe warunki próby hydraulicznej dla przewodów określa norma PN-B-10725:1997.

Próby szczelności wykonywać dla kolejnych odbieranych odcinków przewodu, jednakże na żądanie Zamawiającego, próbę szczelności należy przeprowadzić również dla całego przewodu.

Niezależnie od wymagań określonych normą, przed próbą szczelności należy zachować kolejne warunki:

- użyć materiałów zgodnych z obowiązującymi przepisami i normami,
- wszystkie złącza powinny być odkryte oraz w pełni widoczne i dostępne,
- odcinek sieci wodociągowej powinien być zabezpieczony przed przemieszczeniami,
- dokładnie wykonana obsypka i zamocowane złącza,
- wszelkie odgałęzienia od przewodów powinny być zamknięte,
- profil przewodu powinien być wykonany zgodnie z projektem, powinien umożliwiać odpowietrzenie i odwodnienie,
- próba może odbyć się najwcześniej po upływie 48 godzin od wykonania obsypki.

Po pozytywnym wyniku próby, przed oddaniem do eksploatacji, rurociąg należy dokładnie przepłukać czystą wodą przy szybkości przepływu dostatecznej dla wypłukania zanieczyszczeń. Wskazane jest przeprowadzenie dezynfekcji wodociągu w obecności Inwestora. Dezynfekcję przeprowadzić podchlorynem sodu o stężeniu 14,5 % w ilości zapewniającej stężenie chloru czynnego czyli 30 g/m³. Po dezynfekcji (48 godzin) należy określić ilość chloru pozostałego, którego nie powinno być mniej niż 0,5 g/m³. Na ilość pozostałą obliczyć ilość potrzebnego do dechloracji tiosiarczanu sodowego w ilości 3,5 kg na 1 kg chloru. Po upływie 48 godzin sieć należy przepłukać. Woda z pozostałym chlorem przed wprowadzeniem do kanalizacji powinna być neutralizowana za pomocą tiosiarczanu sodowego.

Po dokładnej dezynfekcji i przepłukaniu powinna być dokonana analiza bakteriologiczna przez Stację Sanitarно-Epidemiologiczną. Tylko po stwierdzeniu, na podstawie wyników analiz, całkowitego braku zanieczyszczeń, wykonany przewód może być włączony do czynnej sieci wodociągowej. Gdy wodociąg jest wyłączony z eksploatacji dłużej niż 10 dni, dezynfekcję i płukanie należy przeprowadzić ponownie.

8.2. Odbiory techniczne wodociągu

Odbioru technicznego dokonać wg: PN-B-10725. Wodociągi. Przewody zewnętrzne. Wymagania i badania przy odbiorze. Odbiory częściowe i końcowy winny odbywać się komisyjnie przy udziale Inspektora Nadzoru Inwestorskiego, kierownika budowy, przedstawiciela Inwestora, projektanta, zarządcy dróg oraz innych.

9. Oznaczenie wodociągu

Oznaczenia wykonanej sieci wodociągowej i przyłączy oraz zasuw i hydrantów należy wykonać zgodnie z wymaganiami PN-86/B-09700 za pomocą tabliczek znamionowych z domiarami, umieszczonych na słupku stalowym, żelbetowym lub umiejscowionych na budynkach, ogrodzeniach itp.

Nad wodociągiem w odległości pionowej 0,3 m, należy ułożyć taśmę lokalizacyjną z wkładką metalową, którą należy przyłączyć do armatury żeliwnej. Taśma ta powinna mieć kolor niebieski z napisem „woda”.

10. Rozwiązania chroniące środowisko

Rozwiązania chroniące środowisko:

- planowane jest ręczne wykonanie wykopów w sąsiedztwie drzew i krzewów dla ochrony systemu korzeniowego roślin,
- zapewnienie odpowiedniej jakości środowiska gruntowo-wodnego, poprzez dostarczenie wody z ujęć kontrolowanych,
- wykonanie zabezpieczeń dróg dojazdowych i miejsc postoju, placów utwardzonych do składowania materiałów budowlanych i urządzeń, uniemożliwiając tym samym skażenie środowiska substancjami ropopochodnymi (w trakcie budowy istnieje niebezpieczeństwo zanieczyszczenia gruntów i wód podziemnych substancjami ropopochodnymi pochodzącymi z przebywających tam pojazdów mechanicznych (samochody ciężarowe, koparki) magazynowanych olejów, smarów i innych materiałów niezbędnych do bieżącej eksploatacji i konserwacji sprzętu),
- odpowiednia gospodarka odpadami powstającymi w trakcie wykonywania inwestycji (wywożenie na składowiska, unieszkodliwianie odpadów),
- odprowadzenie wód opadowych z wykopów poprzez odpompowanie do przydrożnych rowów odwadniających,
- przywrócenie poprzedniego stanu użytkowania środowiska po zakończeniu prac budowlanych,
- zastosowanie materiałów posiadających atesty producentów oraz gwarantujące szczelność systemu, zastosowanie armatury wykonanej ze stali nierdzewnej, żeliwa oraz elastomerów,
- na etapie eksploatacji planowane przedsięwzięcie nie będzie znacząco oddziaływać na obszary chronione przyrodniczo.

Podczas organizacji robót ziemnych należy pamiętać, że strefa odpowiadająca powierzchni rzutu korony drzewa powiększonemu o 20 % powinna podlegać ochronie ze względu na to, że w jej zasięgu znajdują się aktywne korzenie zaopatrujące drzewo w wodę i składniki odżywcze. W obrębie tej strefy należy ograniczyć prace do niezbędnego minimum, roboty ziemne w obrębie systemu korzeniowego wykonywać ręcznie, odsłonięte korzenie w celu zabezpieczenia przed nadmiernym wysuszeniem (lub przemarznięciem w okresie zimowym) osłaniać matami ze słomy lub tkanin workowatych, zadbać aby bezpośrednio pod koronami drzew nie była składowana ziemia z wykopów gdyż uniemożliwia to wymianę gazową pomiędzy powietrzem i glebą co w konsekwencji może doprowadzić do zamierania i gnicia korzeni.

11. Zestawienie materiałów

Wodociąg	
- Rury Ø 110 x 4,2 mm, PVC, PN 10	L=491,5m
- Rury Ø 90 x 5,4 mm, PE 100, SDR 17, PN 10 – odgał. do hydrantu	L=1,2 m
- Rura stalowa ochronna (przecisk) 219,1x7	L=17 m
- Taśma lokalizacyjna z drutem	L=472,5m
- Trójnik kołnierзовый z żeliwa sferoidalnego, 100/100, PN 16	- 1 szt.
- Trójnik kołnierзовый z żeliwa sferoidalnego, 100/80, PN 16	- 1 szt.
- Króciec kielichowo-kołnierзовый z żeliwa sferoidalnego DN 150, PN 16	- 1 szt.
- Króciec kielichowo-kołnierзовый z żeliwa sferoidalnego DN 100, PN 16	- 3 szt.
- Zasuwa klinowa z żeliwa sferoidalnego kołnierзова DN 100, PN 16	- 2 szt.
- Zasuwa klinowa z żeliwa sferoidalnego kołnierзова DN 80, PN 16	- 1 szt.
- Tuleja kołnierзова Ø 110/DN 80, PE 100, SDR 17	- 1 szt.
- Tuleja kołnierзова Ø 90/DN 80, PE 100, SDR 17	- 2 szt.
- Kołnier stalowy Ø 110/DN 100, PN 16	- 1 szt.
- Kołnier stalowy Ø 90/DN 80, PN 16	- 2 szt.
- Kształtka z PVC, PN 10, Ø 110 - Łuk 60°-2szt., Łuk 45°-4 szt.	- 6 szt.
- Łuk kołnierзовый 90° ze stopką, DN 80, PN 16	- 1 szt.
- Hydrant nadziemny wolnoprzelotowy DN 80, PN 16	- 1 szt.
- Trzpień, rura teleskopowa, skrzynka uliczna typ B do zasuw wod.	- 3 kpl.
- Zaślepka do rury Ø 110	- 1 szt.

12. Uwagi końcowe

12.1. Roboty ziemne związane z budową wodociągu powinny być prowadzone zgodnie z przepisami zawartymi w PN-B-10736.

12.2. Wskaźnik zagęszczenia gruntu $W = 1,0 - 0,98$ wg standardowej metody Proctora powinien być potwierdzony badaniami laboratoryjnymi wykonanymi przez uprawnione jednostki geotechniczne.

12.3. Wszystkie napotkane uzbrojenia podziemne na trasie wykonywanego wykopu krzyżujące się lub biegnące równolegle z wykopem powinny być zabezpieczone przed uszkodzeniem, a w razie potrzeby podwieszone w sposób zapewniający ich eksploatację zgodnie z uzgodnieniami z właścicielami tych uzbrojeń.

12.4. W warunkach ruchu ulicznego wykonawca wykona przekrycie wykopów pomostami z barierkami z bali lub blach trapezowych jako przejścia dla pieszych.

12.5. Przy przekazywaniu sieci Inwestorowi, Wykonawca dostarczy dokumentację powykonawczą.

12.6. Na czas realizacji robót w pobliżu linii energetycznych należy wyłączyć je spod napięcia, a miejsca skrzyżowań wykopu z uzbrojeniem podziemnym zabezpieczyć przez podwieszenie.

12.7. Przy wykonaniu wykopów za pomocą koparek mechanicznych należy nie dopuszczać do przekroczenia głębokości określonych w projekcie.

12.8. W trakcie realizacji zaprojektowanych sieci w przypadku napotkania niezidentyfikowanego uzbrojenia należy zgłosić fakt do właściciela uzbrojenia i uzgodnić sposób jego zabezpieczenia.

12.9. Sieci w stanie odkrytym zgłosić z wyprzedzeniem Inwestorowi w celu dokonania odbioru technicznego przy udziale Wykonawcy.

12.10. Sieci w stanie odkrytym zgłosić do inwentaryzacji powykonawczej, a inwentaryzację przekazać Inwestorowi na odbiorze, lub dostarczyć w ciągu 10 dni od daty odbioru technicznego.

12.11. Po odbiorze technicznym sieć przekazać do eksploatacji.

mgr inż. Aneta Dors
Uprawnienia budowlane do projektowania i kierowania
robotami budowlanymi bez ograniczeń
w szczególności instalacyjnej w zakresie sieci, instalacji
urządzeń cieplnych, wentylacyjnych, gazowych,
wodociągowych i kanalizacyjnych
Nr ewid. 93/DOŚ/05

Informacja o obszarze oddziaływania obiektu

Obszar oddziaływania obiektu określono na podstawie następujących przepisów prawa:

- Rozporządzenie Ministra Infrastruktury z dnia 12 kwietnia 2002 r. w sprawie warunków technicznych, jakim powinny odpowiadać budynki i ich usytuowanie (Dz. U. z 2012 r., nr 75, poz. 690 z późn. zm.),
- Ustawa z dnia 7 lipca 1994 r. Prawo budowlane (Dz. U. z 2013 r., poz. 1409 z późn. zm.),
- Ustawa z dnia 21 marca 1985 r. o drogach publicznych (Dz. U. z 2015 r., poz. 460),
- Decyzja o ustaleniu lokalizacji inwestycji celu publicznego nr 08/2017 z dnia 12.10.2017 r.

Wniosek:

W wyniku przeprowadzonej analizy powyższych przepisów należy stwierdzić, iż **obszar oddziaływania obiektu mieści się w całości na działkach, na których obiekt został zaprojektowany**. Budowa odcinka sieci wodociągowej odbywa się w pasie drogowym drogi powiatowej oraz po działkach prywatnych właścicieli.

mgr inż. Aneta Bors
Uprawnienia budowlane do projektowania i kierowania
robotami budowlanymi bez ograniczeń
w specjalności instalacyjnej w zakresie sieci, instalacji
urządzeń cieplnych, wentylacyjnych, gazowych,
wodociagowych i kanalizacyjnych
Nr ewid. 93/DOS/05

OŚWIADCZENIE

Na podstawie art. 20 ust. 4 Prawa budowlanego (Dz.U. z 1994 r. nr 89, poz. 414 z późn. zm.) my niżej podpisani: mgr inż. **Aneta Bors** – projektant i inż. **Ireneusz Bors** – sprawdzający oświadczamy, że Projekt Budowlany: „**Przedłużenia sieci wodociągowej w m. Jedlnia, gm. Pionki**” opracowany w branży sanitarnej, jest sporządzony zgodnie z obowiązującymi przepisami oraz zasadami wiedzy technicznej.


Zawartość Projektu Budowlanego spełnia wymagania Rozporządzenia Ministra Infrastruktury z dnia 25 kwietnia 2012 r. (Dz.U. z 2012 r. nr 0, poz. 462 z późn. zm.) w sprawie szczegółowego zakresu i formy dokumentacji projektowej.

mgr inż. **Aneta Bors**
Uprawnienia budowlane do projektowania i kierowania
robotami budowlanymi bez ograniczeń
w specjalności instalacyjnej w zakresie sieci, instalacji
urządzeń cieplnych, wentylacyjnych, gazowych,
wodociagowych i kanalizacyjnych
Nr ewid. 93/DOŚ/05

.....
podpis projektanta

inż. **Ireneusz Bors**
Uprawnienia budowlane
do projektowania i kierowania robot. bud.
Inżynieria sanitarna i ciepłownictwo
Nr 63/DOŚ/03

.....
podpis sprawdzającego

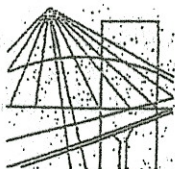

DOLNOŚLĄSKA
OKRĘGOWA
IZBA
INŻYNIERÓW
BUDOWNICTWA

OKRĘGOWA KOMISJA KWALIFIKACYJNA

STAROSTWO POWIATOWE
w RADOMIU
ul. Tadeusza Mazowieckiego 7, 26-600 Radom
tel. 48 36 55 803, fax 48 36 55 807
e-mail: prawnik@radomnowiat.pl

OKK.7131.7132-101/2005/05

Wrocław; 06 czerwca 2005 r.

DECYZJA

Na podstawie art. 24 ust. 1 pkt 2 ustawy z dnia 15 grudnia 2000r. o samorządach zawodowych architektów, inżynierów budownictwa oraz urbanistów (Dz.U. z 2001r. Nr 5, poz. 42, z późn. zm.), art. 13 ust. 1 pkt 1 i 2 i ust. 2, art. 14 ust. 1 pkt 4 ustawy z dnia 7 lipca 1994r. Prawo budowlane (Dz.U. z 2003r. Nr 207, poz. 2016, z późn. zm.) oraz § 9 ust. 1 rozporządzenia Ministra Gospodarki Przestrzennej i Budownictwa z dnia 30 grudnia 1994r. w sprawie samodzielnych funkcji technicznych w budownictwie (Dz.U. z 1995r. Nr 8, poz. 38, z późn. zm.), w związku z art. 104 Kodeksu postępowania administracyjnego (Dz.U. z 2000r. Nr 98, poz. 1071, z późn. zm.)

Okręgowa Komisja Kwalifikacyjna DOIB

n a d a j e

Pani

Aneta Bors

magister inżynier z kierunku inżynieria środowiska
urodzona dnia 17 kwietnia 1974 r. w Opatowie

UPRAWNIENIA BUDOWLANE

numer ewidencyjny 93/DOŚ/05

**do projektowania i do kierowania robotami budowlanymi bez ograniczeń
w specjalności instalacyjnej w zakresie sieci, instalacji i urządzeń cieplnych,
wentylacyjnych, gazowych, wodociągowych i kanalizacyjnych**

UZASADNIENIE

Okręgowa Komisja Kwalifikacyjna Dolnośląskiej Okręgowej Izby Inżynierów Budownictwa we Wrocławiu na podstawie protokołów z postępowania kwalifikacyjnego oraz z przeprowadzonego egzaminu stwierdza, że Pani Aneta Bors posiada wymagane prawem: wykształcenie i praktykę zawodową oraz uzyskała pozytywny wynik egzaminu - konieczne do uzyskania uprawnień budowlanych do projektowania i do kierowania robotami budowlanymi bez ograniczeń w specjalności instalacyjnej w zakresie sieci, instalacji i urządzeń cieplnych, wentylacyjnych, gazowych, wodociągowych i kanalizacyjnych.

Szczegółowy zakres uprawnień jest określony na odwrócie niniejszej decyzji.

Pouczenie.

1. Zgodnie z art. 12 ust. 7 w/w ustawy Prawo budowlane – podstawę do wykonywania samodzielnych funkcji technicznych w budownictwie stanowi wpis do centralnego rejestru Głównego Inspektora Nadzoru Budowlanego oraz wpis na listę członków właściwej izby samorządu zawodowego.
2. Od niniejszej decyzji służy odwołanie do Krajowej Komisji Kwalifikacyjnej Polskiej Izby Inżynierów Budownictwa w Warszawie, za pośrednictwem Okręgowej Komisji Kwalifikacyjnej DOIB we Wrocławiu w terminie 14 dni od dnia jej doręczenia.

Otrzymują:

1. Pani Aneta Bors
Ul. Gwarecka 3/2
54-143 Wrocław
2. Okręgowa Rada Izby
3. Główny Inspektor
Nadzoru Budowlanego
4. a/a



Skład orzekający OKK
DOLNOŚLĄSKA OKRĘGOWA
IZBA INŻYNIERÓW BUDOWNICTWA

Mgr inż. Bronisław Wośiek
Przewodniczący Komisji Kwalifikacyjnej

1. mgr inż. Bronisław Wośiek
2. prof. dr inż. Kazimierz Czapliński
3. mgr inż. Małgorzata Janiaczyk

Pani Aneta Bors jest uprawniona:

I. W specjalności instalacyjnej w zakresie sieci, instalacji i urządzeń ciepłych, wentylacyjnych, gazowych, wodociagowych i kanalizacyjnych - na podstawie art. 12 ust. 1 pkt 1, 2 i art. 13 ust. 3 i 4 ustawy Prawo budowlane, w związku z § 4 ust. 2 rozporządzenia MGPIB z dnia 30 grudnia 1994r. w sprawie samodzielnych funkcji technicznych w budownictwie - do:

- projektowania, sprawdzania projektów budowlanych i sprawowania nadzoru autorskiego,
- kierowania robotami budowlanymi,
- kierowania wytwarzaniem konstrukcyjnych elementów budowlanych oraz nadzoru i kontroli technicznej wytwarzania tych elementów,
- wykonywania nadzoru inwestorskiego,
- sprawowania kontroli technicznej utrzymania obiektów budowlanych z zastrzeżeniem art. 62 ust. 5 ustawy

bez ograniczeń.

II. Na podstawie § 4 ust. 4 rozporządzenia MGPIB z dnia 30 grudnia 1994r. w sprawie samodzielnych funkcji technicznych w budownictwie, - uprawnienia niniejsze stanowią podstawę do sporządzania projektów zagospodarowania działki i terenu w w/w specjalności, jeżeli całość problematyki jest przedstawiona w projekcie zagospodarowania działki lub terenu - zgodnie z art. 34 ust. 3b.

III. Niniejsze uprawnienia, zgodnie z § 2 powołanego na wstępie rozporządzenia MGPIB, nie obejmują działalności zawodowej w zakresie projektowania i budowy:

- instalacji urządzeń technicznych służących do utrzymania ruchu i transportu kolejowego,
- urządzeń transportowych linowych i linowo-terenowych służących do publicznego przewozu osób w celach turystyczno-sportowych.


Skład orzekający OKK
DOLNOŚLĄSKA OKRĘGOWA
IZBA INŻYNIERÓW BUDOWNICTWA

Mgr inż. Bronisław Wosiek
Przewodniczący Komisji Kwalifikacyjnej

1: mgr inż. Bronisław Wosiek

2: prof. dr inż. Kazimierz Czapliński

3: mgr inż. Małgorzata Janiaczyk

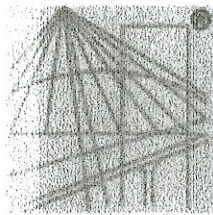

P O L S K A
I Z B A
I N Ż Y N I E R Ó W
B U D O W N I C T W A

Zaświadczenie

o numerze weryfikacyjnym:

MAZ-H9W-VGZ-J8V *

Pani ANETA BORS o numerze ewidencyjnym MAZ/IS/0020/06

adres zamieszkania ul. KOŚCIUSZKI 1 B, 26-700 ZWOLEŃ

jest członkiem Mazowieckiej Okręgowej Izby Inżynierów Budownictwa i posiada wymagane ubezpieczenie od odpowiedzialności cywilnej.


Niniejsze zaświadczenie jest ważne od 2017-07-01 do 2017-12-31.

Zaświadczenie zostało wygenerowane elektronicznie i opatrzone bezpiecznym podpisem elektronicznym weryfikowanym przy pomocy ważnego kwalifikowanego certyfikatu w dniu 2017-08-03 roku przez:

Mieczysław Grodzki, Przewodniczący Rady Mazowieckiej Okręgowej Izby Inżynierów Budownictwa.

(Zgodnie art. 5 ust 2 ustawy z dnia 18 września 2001 r. o podpisie elektronicznym (Dz. U. 2001 Nr 130 poz. 1450) dane w postaci elektronicznej opatrzone bezpiecznym podpisem elektronicznym weryfikowanym przy pomocy ważnego kwalifikowanego certyfikatu są równoważne pod względem skutków prawnych dokumentom opatrzonym podpisami własnoręcznymi.)

* Weryfikację poprawności danych w niniejszym zaświadczeniu można sprawdzić za pomocą numeru weryfikacyjnego zaświadczenia na stronie Polskiej Izby Inżynierów Budownictwa www.pilb.org.pl lub kontaktując się z biurem właściwej Okręgowej Izby Inżynierów Budownictwa.

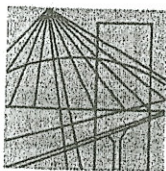

DOLNOŚLĄSKA
OKRĘGOWA
I Z B A
INŻYNIERÓW
BUDOWNICTWA

OKRĘGOWA KOMISJA KWALIFIKACYJNA

STAROSTWO POWIATOWE
W RADOMIU
ul. Tadeusza Mazowieckiego 7, 26-600 Radom
tel. 48 36 55 801, fax 48 36 55 807
e-mail: powiat@radompowiat.pl

OKK.7131.7132-19/2003/03

Wrocław, dnia 10 lipca 2003 r

DECYZJA

Na podstawie art. 24 ust. 1 pkt 2 ustawy z dnia 15 grudnia 2000 r. o samorządach zawodowych architektów, inżynierów budownictwa oraz urbanistów (Dz.U. z 2001r. Nr 5, poz. 42, z późniejszymi zmianami) i art. 12 ust. 3, art. 13 ust. 1 pkt 1 i 2, art. 14 ust. 1 pkt 4 ustawy z dnia 7 lipca 1994 r. Prawo budowlane (tekst jednolity: Dz.U. z 2000r. Nr 106, poz. 1126, z późniejszymi zmianami) oraz § 9 ust. 1 rozporządzenia Ministra Gospodarki Przestrzennej i Budownictwa z dnia 30 grudnia 1994 r. w sprawie samodzielnych funkcji technicznych w budownictwie (Dz.U. z 1995 r. Nr 8, poz. 38, z późniejszymi zmianami), w związku z art. 104 Kodeksu postępowania administracyjnego (tekst jednolity: Dz.U. z 2000r. Nr 98, poz. 1071, z późniejszymi zmianami)

**Okręgowa Komisja Kwalifikacyjna
n a d a j e**

**Panu
Ireneusz Adam Bors
inżynier z kierunku inżynierii środowiska
urodzony dnia 24 sierpnia 1974 r. w Zwoleniu**

**UPRAWNIENIA BUDOWLANE
numer ewidencyjny 63/DOŚ/03**

**do projektowania i do kierowania robotami budowlanymi bez ograniczeń
w specjalności instalacyjnej w zakresie sieci, instalacji i urządzeń: wodociągowych
i kanalizacyjnych, cieplnych, wentylacyjnych i gazowych**

Szczegółowy zakres uprawnień jest określony na odwrocie niniejszej decyzji.

UZASADNIENIE

Okręgowa Komisja Kwalifikacyjna Dolnośląskiej Okręgowej Izby Inżynierów Budownictwa we Wrocławiu na podstawie protokołów z postępowania kwalifikacyjnego oraz z przeprowadzonego egzaminu, uchwałą Nr 2/OKK/03 z dnia 10 lipca 2003 r. stwierdziła, że Pan Ireneusz Adam Bors posiada wymagane prawem wykształcenie i praktykę zawodową konieczną do uzyskania uprawnień budowlanych w w/w specjalności i uzyskał pozytywny wynik egzaminu na uprawnienia budowlane.

Pouczenie

Od niniejszej decyzji służy odwołanie do Krajowej Komisji Kwalifikacyjnej Polskiej Izby Inżynierów Budownictwa w Warszawie, za pośrednictwem Dolnośląskiej Okręgowej Izby Inżynierów Budownictwa we Wrocławiu w terminie 14 dni od daty jej doręczenia.

Otrzymują:

1. Pan Ireneusz Adam Bors
Ul. Gwarecka 3/2
54-143 Wrocław
2. Okręgowa Rada Izby
3. Główny Inspektor
Nadzoru Budowlanego
4. a/a



DOLNOŚLĄSKA OKRĘGOWA
IZBA INŻYNIERÓW BUDOWNICTWA
Mgr inż. Bronisław Wośtek
Przewodniczący Komisji Kwalifikacyjnej

Na podstawie art. 12 ust. 1 pkt 1,2,3,4 i 5 ustawy Prawo budowlane **Pan Ireneusz Adam Bors** jest upoważniony w specjalności **instalacyjnej w zakresie sieci, instalacji i urządzeń: wodociągowych i kanalizacyjnych, cieplnych, wentylacyjnych i gazowych** do:


- projektowania, sprawdzania projektów architektoniczno-budowlanych i sprawowania nadzoru autorskiego,
 - kierowania budową lub innymi robotami budowlanymi,
 - kierowania wytwarzaniem konstrukcyjnych elementów budowlanych oraz nadzoru i kontroli technicznej wytwarzania tych elementów,
 - wykonywania nadzoru inwestorskiego,
 - sprawowania kontroli technicznej utrzymania obiektów budowlanych
- bez ograniczeń.**

Zgodnie z § 2 powołanego na wstępie rozporządzenia niniejsze uprawnienia nie obejmują działalności zawodowej w zakresie projektowania i budowy:

- instalacji urządzeń technicznych służących do utrzymania ruchu i transportu kolejowego,
- stałych i tymczasowych budynków służących do celów technicznych w komunikacji kolejowej, z wyłączeniem budynków przeznaczonych w całości lub w części do użytku publicznego,
- urządzeń transportowych linowych i linowo-terenowych służących do publicznego przewozu osób w celach turystyczno-sportowych.

DOLNOŚLĄSKA OKRĘGOWA
IZBA INŻYNIERÓW BUDOWNICTWA

Mgr inż. Bronisław Wośtek
Przewodniczący Komisji Kwalifikacyjnej

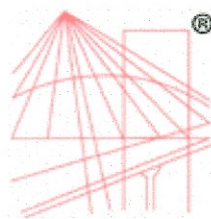

® P O L S K A
I Z B A
INŻYNIERÓW
BUDOWNICTWA

**TAROSTWO POWIATOWE
w RADOMIU**
Tadeusza Mazowieckiego 7, 26-600 Radom
tel. 48 36 55 801, fax 48 36 55 802
e-mail: powiat@radompowiat.pl

Zaświadczenie

o numerze weryfikacyjnym:

DOŚ-BME-D3U-MUQ *

Pan Ireneusz Bors o numerze ewidencyjnym DOŚ/IS/1537/03

adres zamieszkania Raków 8L, 55-093 Kiełczów

jest członkiem Dolnośląskiej Okręgowej Izby Inżynierów Budownictwa i posiada wymagane ubezpieczenie od odpowiedzialności cywilnej.

Niniejsze zaświadczenie jest ważne od 2017-09-01 do 2018-08-31.

Zaświadczenie zostało wygenerowane elektronicznie i opatrzone bezpiecznym podpisem elektronicznym weryfikowanym przy pomocy ważnego kwalifikowanego certyfikatu w dniu 2017-08-18 roku przez:

Eugeniusz Hoła, Przewodniczący Rady Dolnośląskiej Okręgowej Izby Inżynierów Budownictwa.

(Zgodnie art. 5 ust 2 ustawy z dnia 18 września 2001 r. o podpisie elektronicznym (Dz. U. 2001 Nr 130 poz. 1450) dane w postaci elektronicznej opatrzone bezpiecznym podpisem elektronicznym weryfikowanym przy pomocy ważnego kwalifikowanego certyfikatu są równoważne pod względem skutków prawnych dokumentom opatrzonym podpisami własnoręcznymi.)

* Weryfikację poprawności danych w niniejszym zaświadczeniu można sprawdzić za pomocą numeru weryfikacyjnego zaświadczenia na stronie Polskiej Izby Inżynierów Budownictwa www.piib.org.pl lub kontaktując się z biurem właściwej Okręgowej Izby Inżynierów Budownictwa.

Znak. IGP. 6733. 07.2017

STAROSTWO POWIATOWE
W RADOMIU
ul. Tadeusza Mszczowieckiego 7, 26-600 Radom
tel. 48 36 55 802, fax 48 36 55 807
e-mail: powiat@radompowiat.pl

DECYZJA NR 08 / 2017
o ustaleniu lokalizacji inwestycji celu publicznego

Na podstawie art. 50 ust. 1 i 2, art. 51 ust. 1 pkt 2 ustawy z dnia 27 marca 2003 r. *o planowaniu i zagospodarowaniu przestrzennym* (Dz. U. z 2017 r. poz. 1073 - tekst jednolity) w związku z art. 4 ust. 2 pkt 1 tejże ustawy, stosownie do art. 6 pkt 3 ustawy z dnia 21 sierpnia 1997 roku *o gospodarce nieruchomościami* (Dz. U. z 2016 r. poz. 2147 - tekst jednolity ze zm.), rozporządzenia Ministra Infrastruktury z dnia 26 sierpnia 2003 roku *w sprawie oznaczeń i nazewnictwa stosowanych w decyzji o ustaleniu lokalizacji inwestycji celu publicznego oraz w decyzji o warunkach zabudowy* oraz art. 104 i 106 ustawy z dnia 14 czerwca 1960 r. *Kodeksu postępowania administracyjnego* (Dz. U. z 2017 r. poz. 1257 - tekst jednolity),

po uzgodnieniu stosownie do :

art. 53 ust. 4 pkt 6, 8, 9, 10, 10a powołanej na wstępie ustawy :

- ze Starostą Radomskim, w imieniu którego działa Wydział Geodezji, Kartografii, Katastru i Nieruchomości Starostwa Powiatowego w Radomiu, w sprawach ochrony gruntów rolnych w odniesieniu do gruntów wykorzystywanych na cele rolne i leśne w rozumieniu przepisów ustawy o gospodarce nieruchomościami – Uzgodnienie projektu decyzji zgodnie z art. 53, ust 5 ustawy z dnia 27 marca 2003r. o planowaniu i zagospodarowaniu przestrzennym (Dz. U. Nr 80, z 2003 r. poz. 717 z późniejszymi zmianami),
- z Marszałkiem Województwa Mazowieckiego, w imieniu którego działa Dyrektor Wojewódzkiego Zarządu Melioracji i Urządzeń Wodnych w Warszawie, w sprawach melioracji wodnych w odniesieniu do gruntów wykorzystywanych na cele rolne i leśne w rozumieniu przepisów ustawy o gospodarce nieruchomościami – Uzgodnienie projektu decyzji zgodnie z art. 53, ust 5 ustawy z dnia 27 marca 2003r. o planowaniu i zagospodarowaniu przestrzennym (Dz. U. Nr 80, z 2003 r. poz. 717 z późniejszymi zmianami),
- z Regionalnym Dyrektorem Ochrony Środowiska, w imieniu którego działa Regionalna Dyrekcja Ochrony Środowiska Wydział Spraw Terenowych II w Radomiu, w odniesieniu do obszarów objętych ochroną na podstawie przepisów o ochronie przyrody (obszar Natura 2000- PLB140013) i realizacji inwestycji w granicach otuliny Kozienickiego Parku Krajobrazowego – Uzgodnienie projektu decyzji zgodnie z art. 53, ust 5 pkt 5c ustawy z dnia 27 marca 2003r. o planowaniu i zagospodarowaniu przestrzennym (Dz. U. Nr 80, z 2003 r. poz. 717 z późniejszymi zmianami),
- z Powiatowym Zarządem Dróg Publicznych w Radomiu w odniesieniu do obszarów przyległych do pasa drogowego (3523W) – PZD.II.415.1.268.2017 z dnia 27 września 2017r
- Starostą Radomskim w zakresie zadań samorządowych, służących realizacji inwestycji celu publicznego, o których mowa w art. 39 ust. 3 pkt 3 - w odniesieniu do terenów, przeznaczonych na ten cel w planach miejscowych, które utraciły moc na podstawie art. 67 ustawy o której mowa w art. 88 ust. 1 – Uzgodnienie projektu decyzji zgodnie z art. 53, ust 5 ustawy z dnia 27 marca 2003r. o planowaniu i zagospodarowaniu przestrzennym (Dz. U. Nr 80, z 2003 r. poz. 717 z późniejszymi zmianami),

po dokonaniu analizy warunków i zasad zagospodarowania terenu oraz jego zabudowy, wynikających z przepisów odrębnych oraz stanu faktycznego i prawnego terenu, na którym przewiduje się realizację inwestycji

ustalam

na rzecz Gminy Pionki z siedzibą ul. Zwycięstwa 6A, 26-670 Pionki

lokalizację inwestycji celu publicznego

na działkach i części działek nr ew. 238/3, 238/5, 238/4, 238/6, 239/1, 239/2, 240, 241, 242, 243, 244, 245/1, 245/2, 246, 247, 248, 249, 250, 251, 252, 253, 254, 255, 256, 257/1, 257/2, 271 (obręb 0012, Żdźdź-Brzeziny), 14/5, 22 (obręb 0019, Adolfin) położonych w miejscowości Jedlnia gmina Pionki

jako zamierzenie inwestycyjne polegające na

budowie sieci wodociągowej (przedłużenie) PVC ø 110 o długości około 500 m.

Nie podlega opłacie skarbowej

Na podstawie art. 2 ust. 1
Decyzja o ustaleniu lokalizacji inwestycji celu publicznego – UG Pionki
ustawy z dnia 16.11.2006 o opłacie skarbowej (Dz.U. nr 225. poz. 1635)

Strona 1 z 6

1. Granice terenów objętych planowaną inwestycją :

Granice terenów inwestycji oznaczono na załączniku graficznym Nr 1 i Nr 2 do niniejszej decyzji liniami ciągłymi i w punktach granicznych oznaczono literami. Obejmują one następujące własności :

Obręb 0012 Żdżary-Brzeziny:

238/3, 238/5, 238/6, 239/1, 239/2, 240, 241, 242, 243, 244, 245/1, 245/2, 246, 247, 248, 249, 250, 251, 252, 253, 254, 255, 256, 257/1, 257/2, 271.

Obręb 0019 Adolfin:

14/5, 22.

2. Rodzaj inwestycji:

Obiekty infrastruktury technicznej.

Budowa sieci wodociągowej z rur PVC ciśnieniowych o średnicy $\varnothing$ 110 i długości około 500 m.

Dopuszcza się zastosowanie innego rodzaju materiałów i średnicy przewodów (które będą wynikały z docelowego zaopatrzenia w wodę przyszłych terenów budowlanych).

3. Warunki i szczegółowe zasady zagospodarowania terenu oraz jego zabudowy wynikające z przepisów odrębnych, a w szczególności w zakresie:

a) warunków i wymagań ochrony i kształtowania ład przestrzennego:

Przedmiotowa inwestycja ma celu uzupełnienie istniejącej sieci wodociągowej, a tym samym wzbogacenie stanu wyposażenia infrastrukturalnego na terenach zabudowy zagrodowej i jednorodzinnej. Sieć wodociągową rozdzielczą należy wykonać zgodnie z przepisami szczególnymi, w sposób niekolidujący z istniejącym zagospodarowaniem. Roboty należy prowadzić w technologii zmechanizowanej systemem liniowym. Na skrzyżowaniach i w rejonie skrzyżowań z innymi elementami infrastruktury technicznej prace należy prowadzić ręcznie i pod nadzorem wyznaczonych pracowników przez poszczególne branże.

Ostateczny przebieg sieci wodociągowej, w ramach wyznaczonych terenów inwestycji, określi projekt budowlany.

Średnice rur należy dostosować do istniejących i planowanych przyszłych użytkowników wody.

Po wykonaniu zamierzenia inwestycyjnego tereny inwestycji należy przywrócić do stanu pierwotnego.

b) ochrony środowiska i zdrowia ludzi oraz dziedzictwa kulturowego i zabytków oraz dóbr kultury współczesnej :

W przypadku zaistnienia potrzeby wycięcia drzew należy uzyskać stosowne zezwolenie.

Planowane przedsięwzięcie zgodnie z przepisami § 3 ust.1 pkt 68 rozporządzenia Rady Ministrów z dnia 09 listopada 2010 roku w sprawie przedsięwzięć mogących znacząco oddziaływać na środowisko (Dz. U. z 2016 r. poz. 71 - tekst jednolity), nie jest zaliczone do przedsięwzięć, które może wymagać sporządzenia raportu o oddziaływaniu przedsięwzięcia na środowisko. Do przedsięwzięć tych zaliczono rurociągi wodociągowe magistralne i przewody wodociągowe magistralne doprowadzające wodę od stacji uzdatniania wody do przewodów wodociagowych rozdzielczych. Ponieważ planowany wodociąg jest przewodem wodociagowym rozdzielczym, nie wymaga przeprowadzenia postępowania środowiskowego.

Tereny lokalizacji inwestycji leżą w granicach otuliny Kozienickiego Parku Krajobrazowego imienia Profesora Ryszarda Zaręby. Zakazy zawarte w rozporządzeniu Nr 11 Wojewody Mazowieckiego z dnia 04 kwietnia 2005 roku w sprawie Kozienickiego Parku Krajobrazowego imienia Profesora Ryszarda Zaręby (Dz. Urz. Woj. Mazowieckiego Nr 75 poz. 1980 z dnia 09 kwietnia 2005 roku) otuliny i planowanej inwestycji nie dotyczą.

Na terenie planowanej inwestycji nie występują inne obszary i obiekty prawnie chronione.

Nie obejmują więc go nakazy, zakazy, dopuszczenia i ograniczenia w zagospodarowaniu terenu wynikające z potrzeb ochrony środowiska i ochrony przyrody, o których mowa w ustawie z dnia 27 kwietnia 2001 r. - Prawo ochrony środowiska / Dz. U. Nr 129, poz. 902 z 2006 r. z późniejszymi zmianami/ i ustawie z dnia 16 kwietnia 2004 r. o ochronie przyrody (Dz. U. Nr 92 poz. 880 z 2004 r.).

Na podstawie rozporządzenia Ministra Środowiska z dnia 12 stycznia 2011 roku w sprawie obszarów specjalnej ochrony ptaków (Dz. U. Nr 25 poz. 133) tereny planowanej inwestycji leżą w granicach obszaru specjalnej ochrony ptaków (OSO) oznaczonego „Ostoja Kozienicka” (kod obszaru PLB140013 - §2 pkt 63 niniejszego rozporządzenia). Stosownie do „Listy obszarów mających znaczenie dla Wspólnoty” tereny planowanej inwestycji leżą także w granicach obszaru, na którym w ramach europejskiej sieci ekologicznej Natura 2000 przewiduje się utworzenie specjalnego obszaru ochrony „Puszcza Kozienicka” (kod PLH140035) spełniającego kryteria określone w rozporządzeniu Ministra Środowiska z dnia 13.04.2010 r. w sprawie siedlisk przyrodniczych oraz gatunków będących przed-

miotem zainteresowania Wspólnoty, a także kryteriów wyboru obszarów kwalifikujących się do uznania lub wyznaczenia jako obszary Natura 2000 (Dz. U. Nr 77 poz. 510).

W ramach Natura 2000 zabrania się, zgodnie z art. 33 ust. 1 i 2 ustawy z dnia 16 kwietnia 2004 r. o ochronie przyrody (Dz. U. Nr 92 poz. 880 z 2004 r. z późniejszymi zmianami), podejmowania działań mogących w znaczący sposób pogorszyć stan siedlisk przyrodniczych oraz siedlisk gatunków roślin i zwierząt, a także w znaczący sposób wpłynąć negatywnie na gatunki, dla których ochrony został wyznaczony obszar Natura 2000.

Zdaniem organu ustalającego warunki zabudowy przedmiotowa decyzja nie narusza ustaleń art. 33 ustawy z dnia 16 kwietnia 2004 r. o ochronie przyrody.

W przypadku dokonania odkrycia, podczas prac ziemnych kopalnych szczątków roślin lub zwierząt należy powiadomić Wojewodę lub Wójta Gminy Pionki.

Na obszarze gminy Pionki występują udokumentowane stanowiska archeologiczne. Na planowanym przebiegu wodociągu mogą być usytuowane rejon zagrożone występowaniem obiektów archeologicznych. O wszelkich znaleziskach, mogących mieć cechy zabytku, odkrytych w trakcie prac ziemnych należy zawiadamiać Wojewódzki Oddział Służby Ochrony Zabytków Woj. Mazowieckiego – Delegatura w Radomiu, przerywając prace ziemne lub budowlane do czasu uzyskania na nie zgody w/w oddziału.

c) obsługi w zakresie infrastruktury technicznej i komunikacji:

Obsługa komunikacyjna terenów inwestycji drogą powiatową nr 3523W. Stosownie, z warunkami technicznymi jakim powinny odpowiadać drogi publiczne i ich usytuowanie „Umieszczenie w pasie drogowym urządzeń infrastruktury technicznej niezwiązanej z drogą, zwanej dalej „infrastrukturą”, nie może naruszać elementów technicznych drogi oraz nie może przyczyniać się do czasowego lub trwałego zagrożenia bezpieczeństwa ruchu albo zmniejszenia wartości użytkowej drogi, a także nie może wpływać negatywnie na system korzeniowy drzew rosnących w pasie drogowym.”

Planowana inwestycja nie wymaga zapotrzebowania na inne elementy infrastruktury technicznej.

Głębokość ułożenia wodociągu, skrzyżowania i odległości projektowanego wodociągu z innymi elementami infrastruktury technicznej oraz ewentualne zabezpieczenia zgodnie z warunkami technicznymi i innymi przepisami szczególnymi – branżowymi.

W miejscach kolizji lub zbliżeń do istniejącej infrastruktury technicznej prace wykonać ręcznie pod nadzorem gestorów poszczególnych mediów.

d) wymagań dotyczących ochrony interesów osób trzecich:

Przewidywana inwestycja winna być zaprojektowana z zachowaniem interesów osób trzecich, w sposób który w stosunku do nieruchomości sąsiednich nie będzie:

- pozbawiał ich dostępu do drogi publicznej;
- pozbawiał ich możliwości korzystania z wody, kanalizacji, energii elektrycznej i ciepłej oraz środków łączności;
- powodował uciążliwości związanych z hałasem, wibracjami, zakłóceniami elektrycznymi i promieniowaniem;
- powodował zanieczyszczanie powietrza, wody i gleby.

e) ochrony obiektów budowlanych na terenach górniczych :

Tereny górnicze w miejscu planowanej inwestycji nie występują.

4. Linie rozgraniczające teren inwestycji :

Linie rozgraniczające tereny inwestycji przedstawiono na załączniku graficznym Nr 1, stanowiącym integralną część niniejszej decyzji, liniami ciągłymi oznaczonymi w punktach granicznych literami : A,B,C,D,E,F,G,H,I,J,K,L,A.

Integralnymi częściami decyzji są :

- załącznik graficzny Nr 1 w skali 1: 500.
- załącznik graficzny Nr 2 w skali 1: 500.

Do decyzji załączono orientację w skali 1: 10 000.

5. Wymagania formalne :

Projekt budowlany oraz projektowana inwestycja winny spełniać pozostałe, nie określone w niniejszej decyzji warunki, a zawarte w:

- ustawa z dnia 27 marca 2003 r. *o planowaniu i zagospodarowaniu przestrzennym* (Dz. U. z 2017 r. poz. 1073 - tekst jednolity)
- ustawa z dnia 7 lipca 1994 r. *prawo budowlane* (Dz. U. z 2017 r. poz. 1332 - tekst jednolity);
- rozporządzeniu Ministra Infrastruktury z dnia 12 kwietnia 2002 r. w *sprawie warunków technicznych, jakim powinny odpowiadać budynki i ich usytuowanie* (Dz. U. z 2015 r. poz. 1422 t.j. ze zm.);
- ustawie z dnia 23 lipca 2003 r. *o ochronie zabytków i opiece nad zabytkami* (Dz. U. z 2014r. t.j. ze zm.);
- ustawie z dnia 16 kwietnia 2004 r. *o ochronie przyrody* (Dz. U. 2015 poz. 2134-tekst jednolity);
- ustawie z dnia 27 kwietnia 2001 r. *prawo ochrony środowiska* (Dz. U. z 2016 poz. 672. – tekst jednolity);
- ustawa z dnia 18 lipca 2001 roku *Prawo wodne* (Dz. U. z 2015 r. poz. 469 – tekst jednolity z późniejszymi zmianami);
- ustawie z dnia 10 kwietnia 1997 r. *prawo energetyczne* (Dz. U. Nr 89 poz. 625 z 2006 r.-tekst jednolity z późniejszymi zmianami) wraz z aktami wykonawczymi,
- ustawa z dnia 14 grudnia 2012 r. *o odpadach* (Dz. U. z 2013 r. poz. 21);
- ustawie z dnia 03 lutego 1995 r. *o ochronie gruntów rolnych i leśnych* (Dz. U. Nr 121 poz. 1266 z 2004 roku – tekst jednolity z późniejszymi zmianami);
- ustawie z dnia 21 sierpnia 1997 roku *o gospodarce nieruchomościami* (Dz. U. Nr 261 poz. 2603 z 2004 r.-tekst jednolity z późniejszymi zmianami);
- ustawie z dnia 14 marca 1985 r. *o państwowej inspekcji sanitarnej* (Dz. U. Nr 122 poz. 851 z 2006 r.-tekst jednolity z późniejszymi zmianami);
- ustawie z dnia 20 lipca 1991 r. *o inspekcji ochrony środowiska* (Dz. U. Nr 112 poz. 982 z 2002 r.-tekst jednolity z późniejszymi zmianami);
- ustawie z dnia 21 marca 1985 r. *o drogach publicznych* (Dz. U. z 2016 r. poz. 1440 -tekst jednolity);
- rozporządzeniu Ministra Transportu i Gospodarki Morskiej z dnia 02 marca 1999 r. w *sprawie warunków technicznych, jakim powinny odpowiadać drogi publiczne i ich usytuowanie* (Dz. U. z 2016 r. poz.124 t.j.);
- ustawie z dnia 24 sierpnia 1991r. *o ochronie p/pożarowej* (Dz. U. Nr 147 poz. 1229 z 2002 r. – tekst jednolity z późniejszymi zmianami);
- rozporządzeniu Ministra Spraw Wewnętrznych i Administracji z dnia 21 kwietnia 2006 r. w *sprawie ochrony p/pożarowej budynków, innych obiektów budowlanych i terenów* (Dz.U. Nr 80 poz. 563 z 2006 roku);
- rozporządzeniu Ministra Spraw Wewnętrznych i Administracji z dnia 16 czerwca 2003 r. w *sprawie p/pożarowego zaopatrzenia w wodę oraz dróg pożarowych* (Dz. U. Nr 121 poz. 1139 z 2003 r.);
- rozporządzeniu Ministra Spraw wewnętrznych i Administracji z dnia 16 czerwca 2003 r. w *sprawie uzgadniania proj. budowlanego pod względem ochrony p/pożarowej* (Dz. U. Nr 121 poz. 1137 z 2003 r.);
- zarządzeniu Ministra Górnictwa i Energetyki z dnia 28 stycznia 1985 roku w *sprawie szczegółowych wytycznych projektowania i eksploatacji urządzeń elektroenergetycznych w zakresie ochrony ludzi i środowiska przed oddziaływaniem pola elektromagnetycznego* (MP Nr 3 poz. 24 z 1985 r.)
- norma PN-E-05100-1 z marca 1998 roku „*Elektroenergetyczne linie napowietrzne. Projektowanie i budowa*”;
- innych przepisach obowiązujących prawa, właściwych w sprawie.

Projekt budowlany winien ponadto zostać uzgodniony z organami właściwymi w sprawie, na podstawie przepisów obowiązującego prawa.

Decyzja niniejsza jest ważna :

do dnia jej wygaszenia odrębną decyzją jeżeli :

- inny wnioskodawca uzyskał pozwolenia na budowę
 - dla tego terenu uchwalono plan miejscowy, którego ustalenia są inne niż w wydanej decyzji.
- Wygąśnięcie decyzji stwierdza organ który ją wydał w trybie art. 162 § 1pkt 1 KPA.

UZASADNIENIE :

Postępowanie w przedmiotowej sprawie wszczęto na wniosek pełnomocnika AB PROJEKT Aneta Bors ul. Kościuszki 1B, 26-700 Zwolen działającego w imieniu Gminy Pionki ul. Zwycięstwa 6A, 26-670 Pionki, która na części miejscowości Jedlnia gmina Pionki, zamierza budować sieć wodociągową rozdzielczą. Planowane przedsięwzięcie zgodnie z przepisami § 3 ust.1 pkt 68 rozporządzenia Rady Ministrów z dnia 09 listopada 2010 roku w sprawie przedsięwzięć mogących znacząco oddziaływać na środowisko (Dz. U. z 2016 r. poz. 71 - tekst jednolity), nie jest zaliczone do przedsięwzięć, które może wymagać sporządzenia raportu o oddziaływaniu przedsięwzięcia na środowisko. Tereny inwestycji położone są w granicach otuliny Kozienickiego Parku Krajobrazowego imienia Profesora Ryszarda Zaręby. Zakazy zawarte w rozporządzeniu Nr 11 Wojewody Mazowieckiego z dnia 04 kwietnia 2005 roku w sprawie Kozienickiego Parku Krajobrazowego imienia Profesora Ryszarda Zaręby (Dz. Urz. Woj. Mazowieckiego Nr 75 poz. 1980 z dnia 09 kwietnia 2005 roku) otuliny i planowanej inwestycji nie dotyczą.

Na podstawie rozporządzenia Ministra Środowiska z dnia 12 stycznia 2011 roku w sprawie ochrony ptaków (Dz. U. Nr 25 poz. 133) tereny planowanej inwestycji leżą w granicach obszaru specjalnej ochrony ptaków (OSO) oznaczonego „Ostoja Kozienicka” (kod obszaru PLB140013 - §2 pkt 63 niniejszego rozporządzenia). Stosownie do „Listy obszarów mających znaczenie dla Wspólnoty” tereny planowanej inwestycji leżą także w granicach obszaru, na którym w ramach europejskiej sieci ekologicznej Natura 2000 przewiduje się utworzenie specjalnego obszaru ochrony „Puszcza Kozienicka” (kod PLH140035) spełniającego kryteria określone w rozporządzeniu Ministra Środowiska z dnia 13.04.2010 r. w sprawie siedlisk przyrodniczych oraz gatunków będących przedmiotem zainteresowania Wspólnoty, a także kryteriów wyboru obszarów kwalifikujących się do uznania lub wyznaczenia jako obszary Natura 2000 (Dz. U. Nr 77 poz. 510).

Celem wyznaczenia wskazanych obszarów w ramach tworzenia ekologicznej sieci Natura 2000 ma być ochrona różnorodności biologicznej na terytorium krajów członkowskich Unii Europejskiej tworząc system obszarów, chroniących najcenniejsze siedliska oraz gatunki fauny i flory na ich terytorium. W myśl wytycznych dyrektyw ochronę obszarów SOO i OSO można będzie realizować poprzez przewidziane ustawą o ochronie przyrody formy ochrony obszarowej, takie jak np. parki krajobrazowe z otulinami. Taką właśnie formą ochrony obszarowej (Kozienicki Park Krajobrazowy) analizowany teren jest już objęty.

Wyznaczenie obszarów SOO i OSO nie oznacza automatycznego objęcia ścisłą ochroną, tzn. wyłączenia z działalności gospodarczej, czego potwierdzeniem jest art. 36 ustawy z dnia 16 kwietnia 2004 roku o ochronie przyrody. Do czasu prawnego wyznaczenia terenów w ramach Natura 2000 decyzja zabrania zgodnie z art. 33 ust. 1 i 2 ustawy z dnia 16 kwietnia 2004 r. o ochronie przyrody (Dz. U. Nr 92 poz. 880 z 2004 r.) podejmowania działań mogących w znaczący sposób pogorszyć stan siedlisk przyrodniczych oraz siedlisk gatunków roślin i zwierząt.

Przyjmuje się, że realizacja planowanej inwestycji w granicach terenów już przekształconych (zurbanizowanych), nie będzie miała wpływu na stan zasobów obszarów chronionych, w tym nie będzie zagrażała zachowaniu siedlisk przyrodniczych, roślin lub zwierząt oraz nie będzie wpływać w sposób istotny negatywnie na gatunki roślin i zwierząt, dla których ma być wyznaczony obszar Natura 2000.

Na obszarze inwestycji nie występują inne obszary lub obiekty objęte ochroną prawną na podstawie przepisów szczególnych. Nie występują więc nakazy, zakazy, ograniczenia z nich wynikające.

Ponadto w związku z istniejącymi uwarunkowaniami, przepisami szczególnymi i przeprowadzoną analizą, projekt decyzji został uzgodniony w niezbędnym zakresie z organami wymienionymi na wstępie decyzji.

Jednocześnie lokalizacja planowanego wodociągu nie będzie położona w miejscowości uzdrowiskowej, nie będzie leżeć w granicach obszarów objętych ochroną konserwatorską, nie będzie leżeć w granicach pasa techniczno-ochronnego oraz morskich portów i przystani, nie będzie leżeć na terenach górniczych, nie będzie leżeć na terenach narażonych osuwaniem się mas ziemnych, nie leży na gruntach wykorzystywanych na cele rolne i leśne w rozumieniu przepisów ustawy o gospodarce nieruchomościami, nie będzie leżeć w granicach parku narodowego i jego otuliny, nie będzie leżeć na obszarach wyznaczonych w planach miejscowych które utraciły moc pod inwestycje celu publicznego o znaczeniu ponad lokalnym, a także inwestycja nie jest zaliczona do przedsięwzięcia wymagającego uzyskania pozwolenia wodnoprawnego do wydania którego organem właściwym jest marszałek województwa. Dlatego projekt decyzji nie podlega uzgodnieniu z :

- ministrem właściwym do spraw zdrowia w zakresie art. 53 ust. 4 pkt 1 ustawy o planowaniu i zagospodarowaniu przestrzennym,
- wojewódzkim konserwatorem zabytków w zakresie art. 53 ust. 4 pkt 2 ustawy o planowaniu i zagospodarowaniu przestrzennym,
- dyrektorem właściwego urzędu morskiego w zakresie art. 53 ust. 4 pkt 3 ustawy o planowaniu i zagospodarowaniu przestrzennym,
- właściwym organem nadzoru górniczego w zakresie art. 53 ust. 4 pkt 4 ustawy o planowaniu i zagospodarowaniu przestrzennym,
- właściwym organem administracji geologicznej w zakresie art. 53 ust. 4 pkt 5 ustawy o planowaniu i zagospodarowaniu przestrzennym,
- dyrektorem parku narodowego w zakresie art. 53 ust. 4 pkt 7 ustawy o planowaniu i zagospodarowaniu przestrzennym,
- dyrektorem regionalnego zarządu gospodarki wodnej w zakresie art. 53 ust. 4 pkt 11 ustawy o planowaniu i zagospodarowaniu przestrzennym.

Biorąc pod uwagę powyższe oraz fakt, że planowana inwestycja przyczyni się do podniesienia stanu wyposażenia technicznego terenów wiejskich, a tym samym poprawi się stan sanitarny sołectwa objętego terenami inwestycji, organ nie miał podstaw prawnych do odmowy wydania decyzji.



Zw. 11.15.2017
Ink. 11.15.2017
Kierownik Kierownika Inwestycji
i Gospodarki Przestrzennej

Od niniejszej decyzji służy stronom odwołanie do Samorządowego Kolegium Odwoławczego w Radomiu, składane za pośrednictwem Wójta Gminy Pionki, w terminie do 14 dni od daty jej doręczenia, z przywołaniem znaku sprawy.

Odwołanie od decyzji zgodnie z art. 53 ust. 6 ustawy o planowaniu i zagospodarowaniu przestrzennym powinno zawierać zarzuty odnoszące się do decyzji, określać istotę i zakres żądania będącego przedmiotem odwołania oraz wskazywać dowody uzasadniające to żądanie.

Zgodnie z art. 58 ust 2 ustawy z dnia 27 marca 2003 r. o planowaniu i zagospodarowaniu przestrzennym (Dz. U. Nr 80, z 2003 r. poz. 717 z późniejszymi zmianami) jeżeli decyzja wywołuje skutki, o których mowa w art. 36 ustawy o planowaniu i zagospodarowaniu przestrzennym, przepisy art. 36 oraz art. 37 tejże ustawy stosuje się odpowiednio.


Zgodnie z art. 50 ust. 4 ustawy z dnia 27 marca 2003 r. o planowaniu i zagospodarowaniu przestrzennym (Dz. U. Nr 80, z 2003 r. poz. 717 z późniejszymi zmianami) projekt niniejszej decyzji przygotowała osoba wpisana na listę samorządu zawodowego architektów.

Do wniosku o pozwolenie na budowę należy dołączyć:

1. Projekt budowlany wraz z opiniami, uzgodnieniami i pozwoleniami wymaganymi przepisami szczególnymi.
2. Dowody potwierdzające prawo wejścia na nieruchomości.
3. Prawomocną decyzję o ustaleniu lokalizacji inwestycji celu publicznego.

Otrzymują:

1. Urząd Gminy Pionki ul. Zwycięstwa 6A, 26-670 Pionki.
2. Pełnomocnik AB PROJEKT Aneta Bors ul. Kościuszki 1B, 26-700 Zwoleń.
3. Właściciele działek będący stronami w sprawie wg wykazu.
4. a/a.

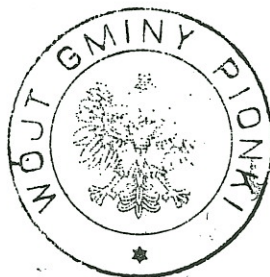


Decyzja niniejsza jako nie zaskarżona
w trybie i terminie ustawowo określonym
stała się ostateczna

w dniu2017...11...20.....
i podlega wykonięciu

Pionki, dnia2017...11...20.....

Sup. Wójt
Ink. 11.15.2017
Kierownik Kierownika Inwestycji
i Gospodarki Przestrzennej

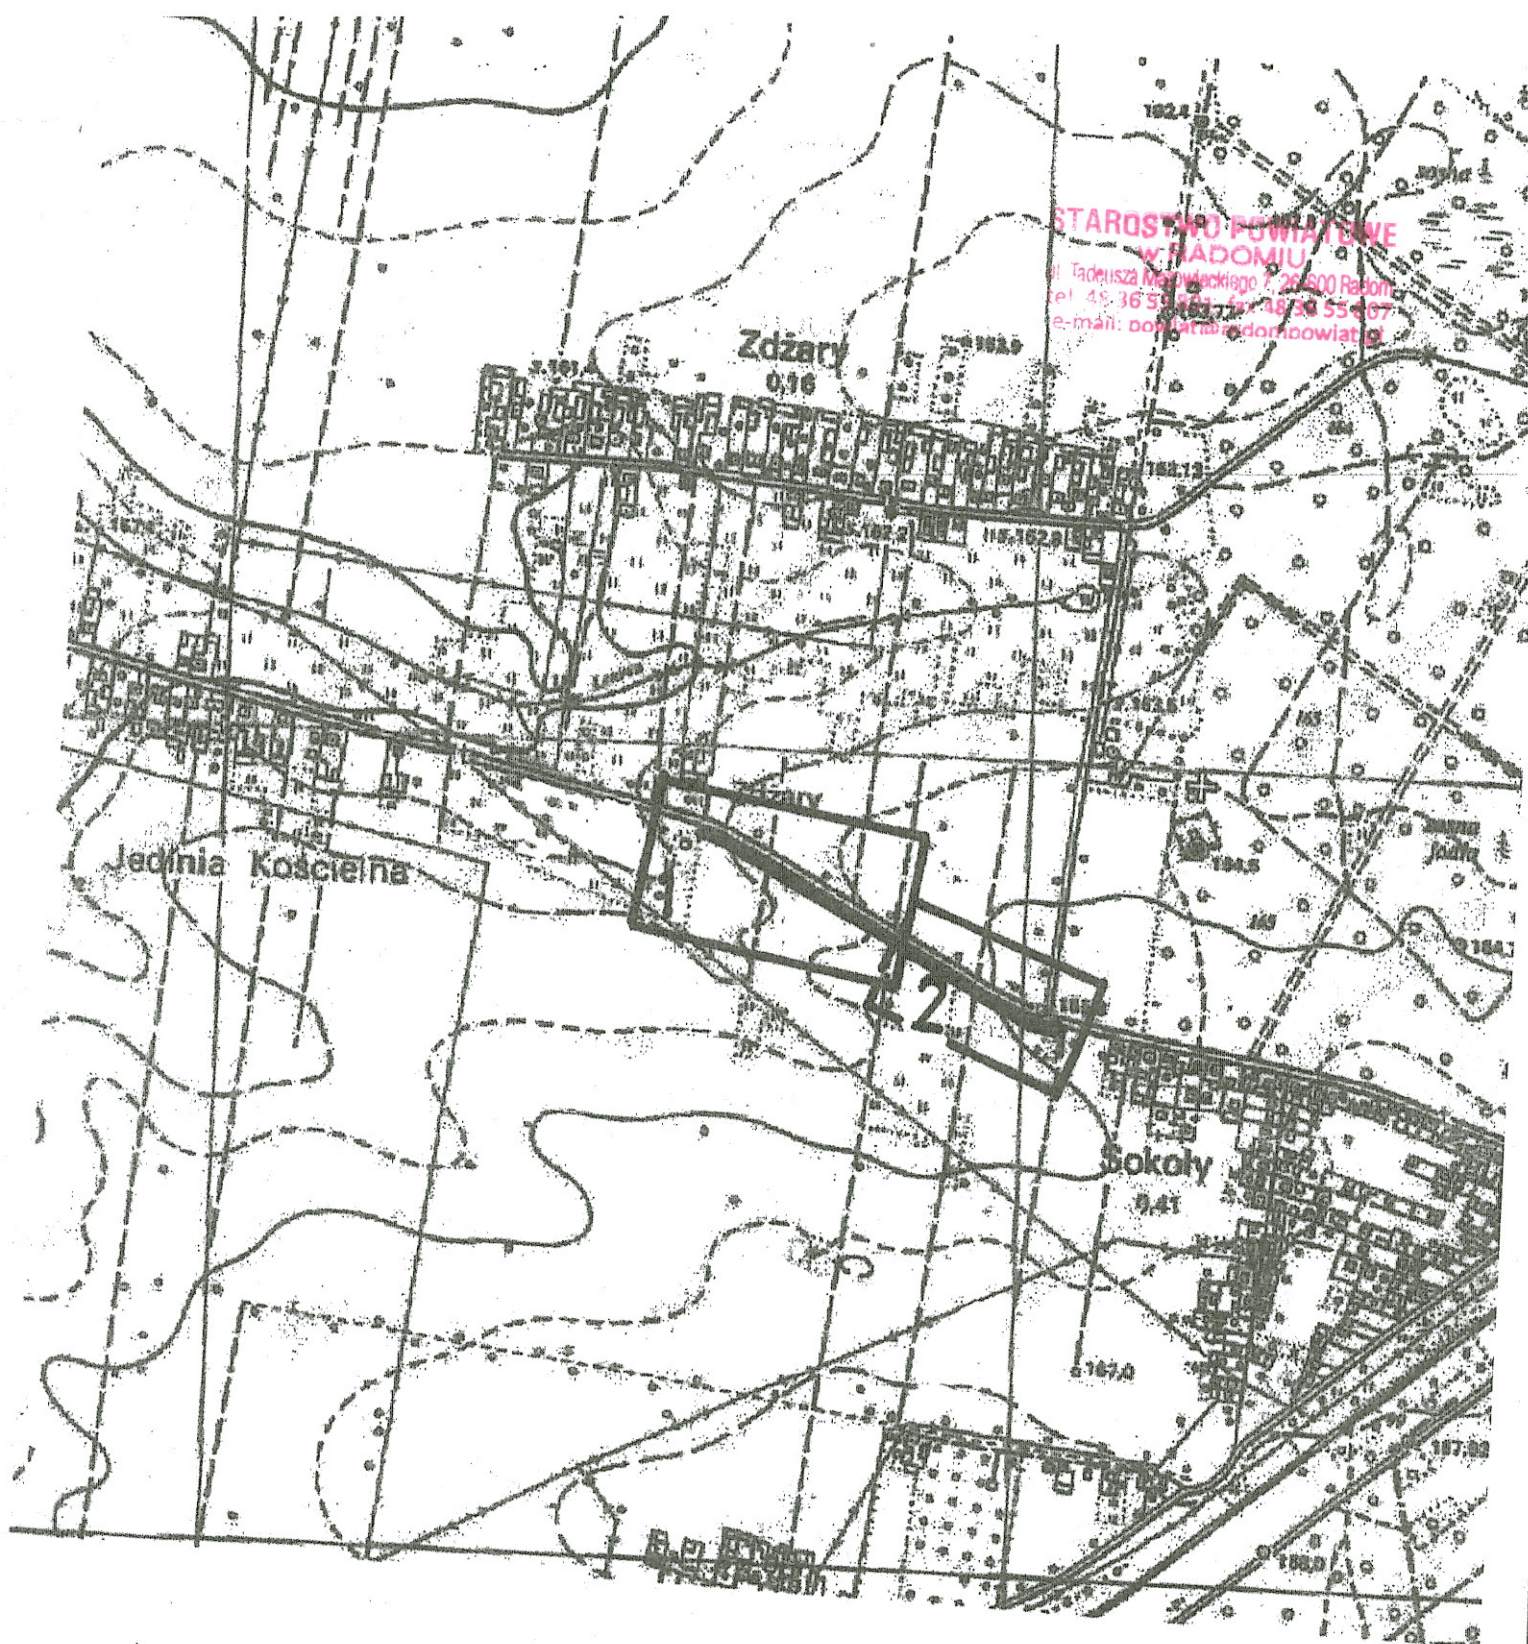

URZĄD GMINY
26-670 PIONKI
ul. Zwycięstwa 6 a
woj. mazowieckie

ORIENTACJA – SKALA 1 : 10 000
ZNAK SPRAWY : IGP. 6733.07.2017

LEGENDA :

1	2	UKŁAD ZAŁĄCZNIKÓW GRAFICZNYCH DO DECYZJI
3	4	
PROJEKTOWANY WODOCIĄG		

mgr inż. arch. *Bogusław Elżanowski*
Uprawnienia budowlane do projektowania
rozgraniczone w specjalności architektonicznej
nr ewid. 05/1.b/75

STAROSTA RADOMSKI

ul. Tadeusza Mazowieckiego 7
26 – 600 Radom

ODPIS

**STAROSTWO POWIATOWE
W RADOMIU**
Tadeusza Mazowieckiego 7, 26-600 Radom
48 36 55 301, fax 48 36 55 80
mail: powiat@radomipowiat.pl

PROTOKÓŁ NR GKN.6630.322.2017
NARADY KOORDYNACYJNEJ

Przedmiot narady : BUDOWY TRASY SIECI WODOCIĄGOWEJ

Wnioskodawca:
AB PROJEKT ANETA BORS

Adres :
26-700 ZWOLEŃ
KOŚCIUSZKI 1 B

Znak sprawy: GKN.6630.322.2017 z dnia: 2017-11-15

Lokalizacja obiektu: ŻDŻARY-BRZEZINY, ADOLFIN DZ. W/G ZAŁĄCZNIKA, gmina : PIONKI

Narada koordynacyjna odbyła się na zebraniu w Starostwie Powiatowym w Radomiu, Wydział Geodezji, Kartografii, Katastru i Nieruchomości oddział: Powiatowy Ośrodek Dokumentacji Geodezyjnej i Kartograficznej, ul. Graniczna 24.

Data narady: 2017-11-30

Uwagi i zlecenia:

Niniejsza protokół z narady koordynacyjnej nie zwalnia Inwestora od uzyskania z właściwego organu do spraw nadzoru architektoniczno - budowlanego pozwolenia na budowę.

W przypadku robót w pasach drogowych Inwestor zobowiązany jest uzyskać zezwolenie na wejście w pas drogowy od zarządzającego drogą.

1. Przy skrzyżowaniach i zbliżeniach projektowanych sieci od istniejącego uzbrojenia podziemnego, prace ziemne wykonać ręcznie, bez użycia sprzętu zmechanizowanego i pod fachowym nadzorem technicznym zapewnionym przez wykonawcę robót.
2. Inwestor zobowiązany jest zapewnić geodezyjne wytyczenie projektowanych obiektów oraz geodezyjną inwentaryzację powykonawczą zrealizowanych obiektów (przed zasypaniem).
3. Podczas prac należy zwrócić szczególną uwagę na zachowanie w stanie nienaruszonym punktów geodezyjnych, które podlegają ochronie w trybie przepisów ustawy Prawo Geodezyjnego i Kartograficznego (Dz.U.2010.193.1287 z późniejszymi zmianami).
4. Prace ziemne wykonać pod nadzorem przedstawicieli instytucji zarządzających sieciami uzbrojenia terenu, krzyżującymi się i zbliżonymi do uzgadnianego obiektu.

O zamiarze prowadzenia prac ziemnych instytucje branżowe winny być zawiadomione z tygodniowym wyprzedzeniem.

PRZEWODNICZĄCY
narady koordynacyjnej

Z up. STAROSTY
Ewa Wąsik
GEODETA

Integralną część protokołu stanowi lista uczestników narady koordynacyjnej wraz z ewentualnymi uwagami dotyczącymi przedmiotu narady oraz podpisami.

Lp	Nazwa Instytucji	Uwagi uczestnika narady koordynacyjnej	Imię, Nazwisko uczestnika narady
1	PRZEWODNICZĄCY NARADY KOORDYNACYJNEJ		Z up. STAROSTY Ewa Wasił GEODETA
2	POWIATOWY ZARZĄD DRÓG PUBLICZNYCH W RADOMIU	Lokalizacja urządzenia w pasie drogi powiatowej uzgodnić z PZDP w Radomiu	KIEROWNIK ZESPOŁU dmr mgr inż. Hanna Knieciak
3	GENERALNA DYREKCJA DRÓG KRAJOWYCH I AUTOSTRAD O/ W-A REJON W RADOMIU WSOLA, UL. SPACEROWA 10, GM. JEDLIŃSK		KIEROWNIK Zespołu Technicznego inż. Grzegorz Maciejko
4	MAZOWIECKI ZARZĄD DRÓG WOJEWÓDZKICH W WARSZAWIE		dmr Kozłowski
5	ORANGE POLSKA S.A.		nie stawia nie
6	PGE DYSTRYBUCJA S. A. ODDZIAŁ SKARŻYSKO-KAMIENNA REJONOWY ZAKŁAD ENERGETYCZNY		nie stawia nie
7	WOJEWÓDZKI URZĄD OCHRONY ZABYTEKÓW W WARSZAWIE DELEGATURA W RADOMIU		Wiprek
8	WOJEWÓDZKI ZARZĄD MELIORACJI I URZĄDZEŃ WODNYCH W WARSZAWIE		KIEROWNIA INSPEKTORATU dr inż. Małgorzata Góralczyk
9	NETIA SA	Miejsce skrzyżowań projektowanych urządzeń uzbrojenia podziemnego z istniejącą/ projektowaną siecią gazową wykonać wg. Rozporządzenia Ministra Gospodarki	Zelkowsky
10	POLSKA SPÓŁKA GAZOWNICTWA SP. Z O.O. ODDZIAŁ W WARSZAWIE	z dn. 26.04.2013 r. Dz. U. poz. 640. Miejsca kolizji zabezpieczyć rurą ochronną. Roboty ziemne w strefie ochronnej gazociągu wykonać ręcznie. przystąpieniu do prac wykonawca zobowiązany jest powiadomić Gazownię w Pionkach	Mistrz Sieci i Instalacji Gazowych Gazownia w Pionkach Wiesław Karaś
11	URZĄD GMINY Pionki	powiatowego 13a z 14- dniowym wyprzedzeniem.	nie stawia nie
12	WNIOSKODAWCA LUB OSOBA UPOWAŻNIONA		nie stawia nie