


MAPA DO CELÓW PROJEKTOWYCH	
Skala mapy 1:500	
Godło arkusza mapy	7.156.5.22.4.2
Identyfikator i nazwa jednostki ewidencyjnej	142508_2 Pionki - Gmina
Identyfikator i nazwa obrębu ewidencyjnego	142508_2.0025 Mireń
Nazwa miejscowości	Mireń
Numer działki	137, 138, 139 ark. 1
Układ współrz. płaskich	PL-2000/7
Układu wysokości	KRONSZTADT „86”
Id zgłoszenia	GKN-I.6642.1.4359.2020
Data wykonania mapy (stan aktualny na dzień)	Pionki, dn. 01.10.2020
Informacja o służebnościach gruntowych ujawnionych w księgach wieczystych	Brak służebności gruntowych ujawnionych w KW RA2Z/00003873/8
Oznaczenie granicy obszaru, który był przedmiotem aktualizacji	
<div><div><div>USŁUGI GEODEZYJNE</div><div>I KLASYFIKACJA GRUNTÓW</div><div>Rafał Brodowski</div><div>Czarna Kolonia 82a; 26-670 Pionki</div><div>tel. 782 866 512</div><div>e-mail: geodezja.klasyfikacja@wp.pl</div></div><div>imię i nazwisko wykonawcy, (nr uprawnień) geodety uprawnionego, który opracował mapę.</div></div>	

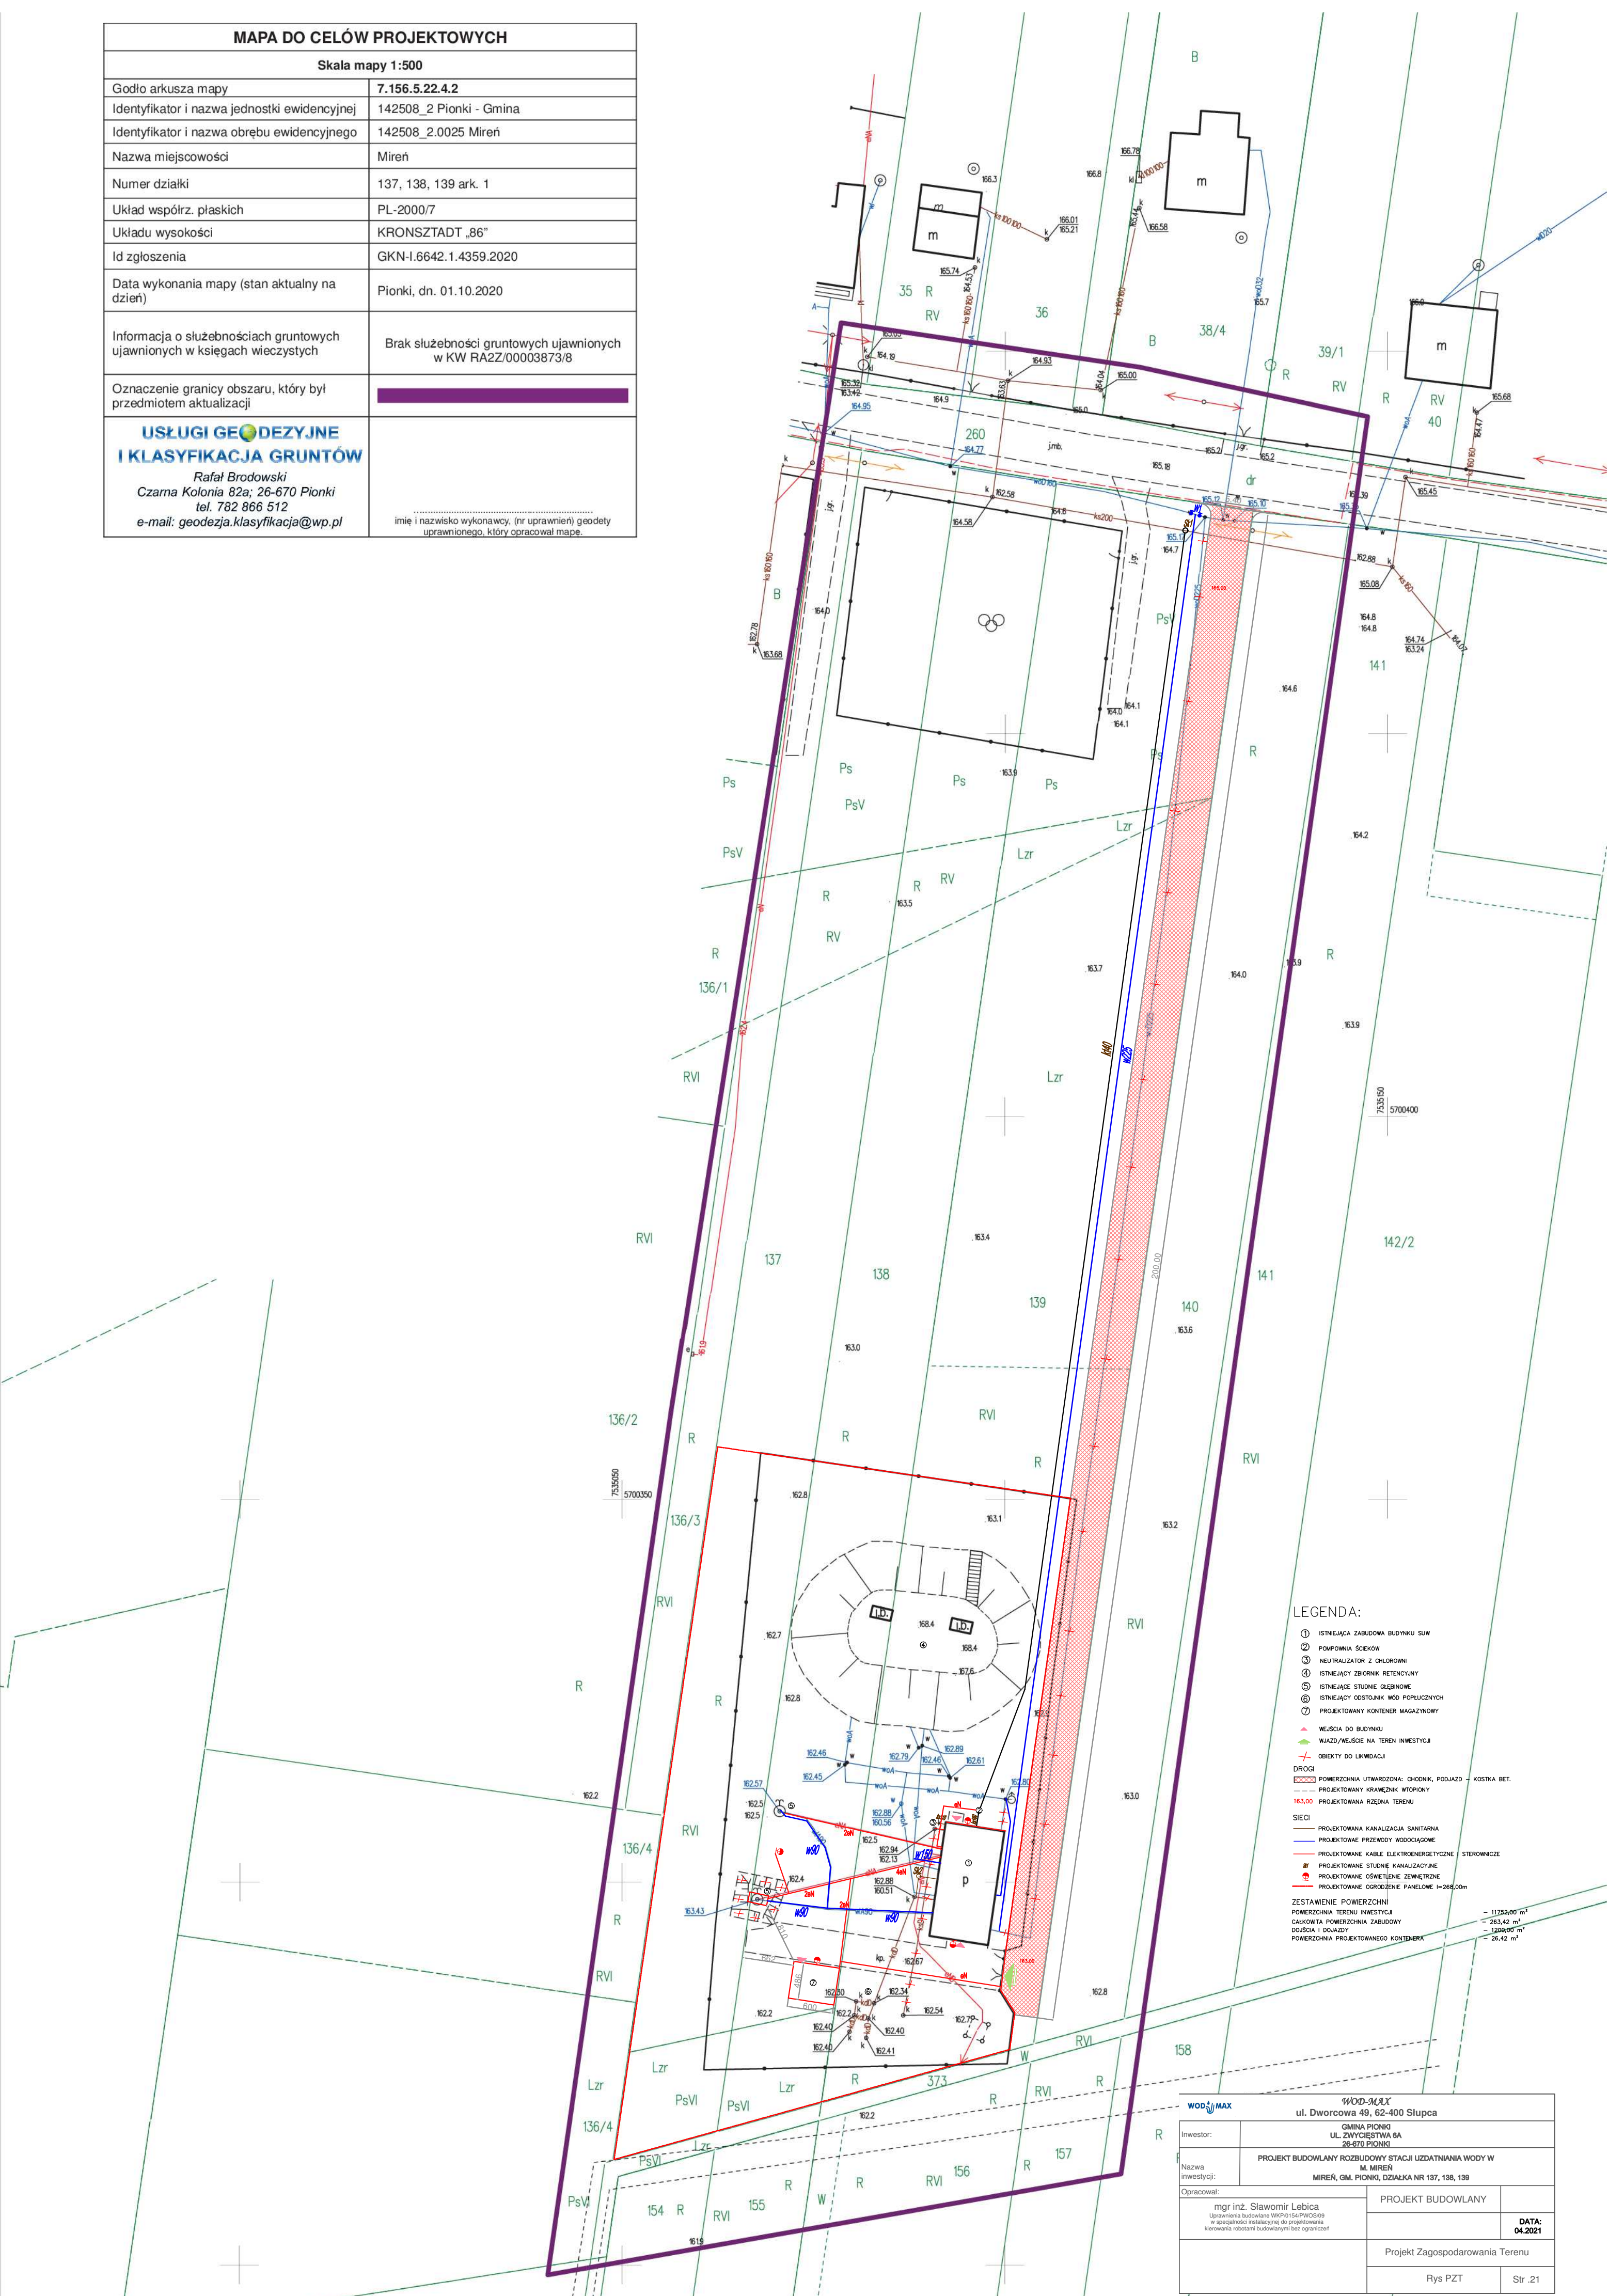

- LEGENDA:
- ① ISTNIEJĄCA ZABUDOWA BUDYNKU SUW
  - ② POMPOWNIA ŚCIEKÓW
  - ③ NEUTRALIZATOR Z CHLOROWNI
  - ④ ISTNIEJĄCY ZBIORNIK RETENCYJNY
  - ⑤ ISTNIEJĄCE STUJNIE GŁĘBINOWE
  - ⑥ ISTNIEJĄCY OŚCIOŁANIK WÓD POPEŁUCZNYCH
  - ⑦ PROJEKTOWANY KONTENER MAGAZYNOWY
  - ▲ WEJŚCIE DO BUDYNKU
  - ▲ WIAZD/WEJŚCIE NA TEREN INWESTYCJI
  - ▲ OBIEKTY DO LIKWIDACJI
  - DROGI
    - POWIERZCHNIA UTWARDZONA: CHODNIK, PODJAZD – KOSTKA BET.
    - PROJEKTOWANY KRAWĘDNIK WTOPIONY
    - PROJEKTOWANA RZĘDZA TERENU
  - SIECI
    - PROJEKTOWANA KANALIZACJA SANITARNA
    - PROJEKTOWANE PRZEWODY WODOCIĄGOWE
    - PROJEKTOWANE KABELE ELEKTROENERGETYCZNE – STEROWNICZE
    - PROJEKTOWANE STUJNIE KANALIZACYJNE
    - PROJEKTOWANE OŚWIETLENIE ZEWNĘTRZNE
    - PROJEKTOWANE OGRÓDZENIE PANELOWE l=268,00m
  - ZESTAWIENIE POWIERZCHNI
    - POWIERZCHNIA TERENU INWESTYCJI – 11752,00 m<sup>2</sup>
    - CAŁOKWITA POWIERZCHNIA ZABUDOWY – 263,42 m<sup>2</sup>
    - DOŁĘCZA I DOJAZDY – 3288,00 m<sup>2</sup>
    - POWIERZCHNIA PROJEKTOWANEGO KONTENERA – 26,42 m<sup>2</sup>

WOD-MAX	
ul. Dworcowa 49, 62-400 Sępólno	
Investor:	GMINA PIONKI UL. ZWYCIĘSTWA 6A 26-670 PIONKI
Nazwa inwestycji:	PROJEKT BUDOWLANY ROZBUDOWY STACJI UZDATNIANIA WODY W M. MIREŃ, GM. PIONKI, DZIAŁKA NR 137, 138, 139
Opracował:	mgr inż. Sławomir Lebica
Uprawnienia budowlane WKP/0154/PWOS/09 w specjalności instalacyjnej do projektowania kierowania robotami budowlanymi bez ograniczeń	
PROJEKT BUDOWLANY	
DATA: 04.2021	
Projekt Zagospodarowania Terenu	
Rys PZT	Str. 21