TB
(MARINA-LEGRAND)

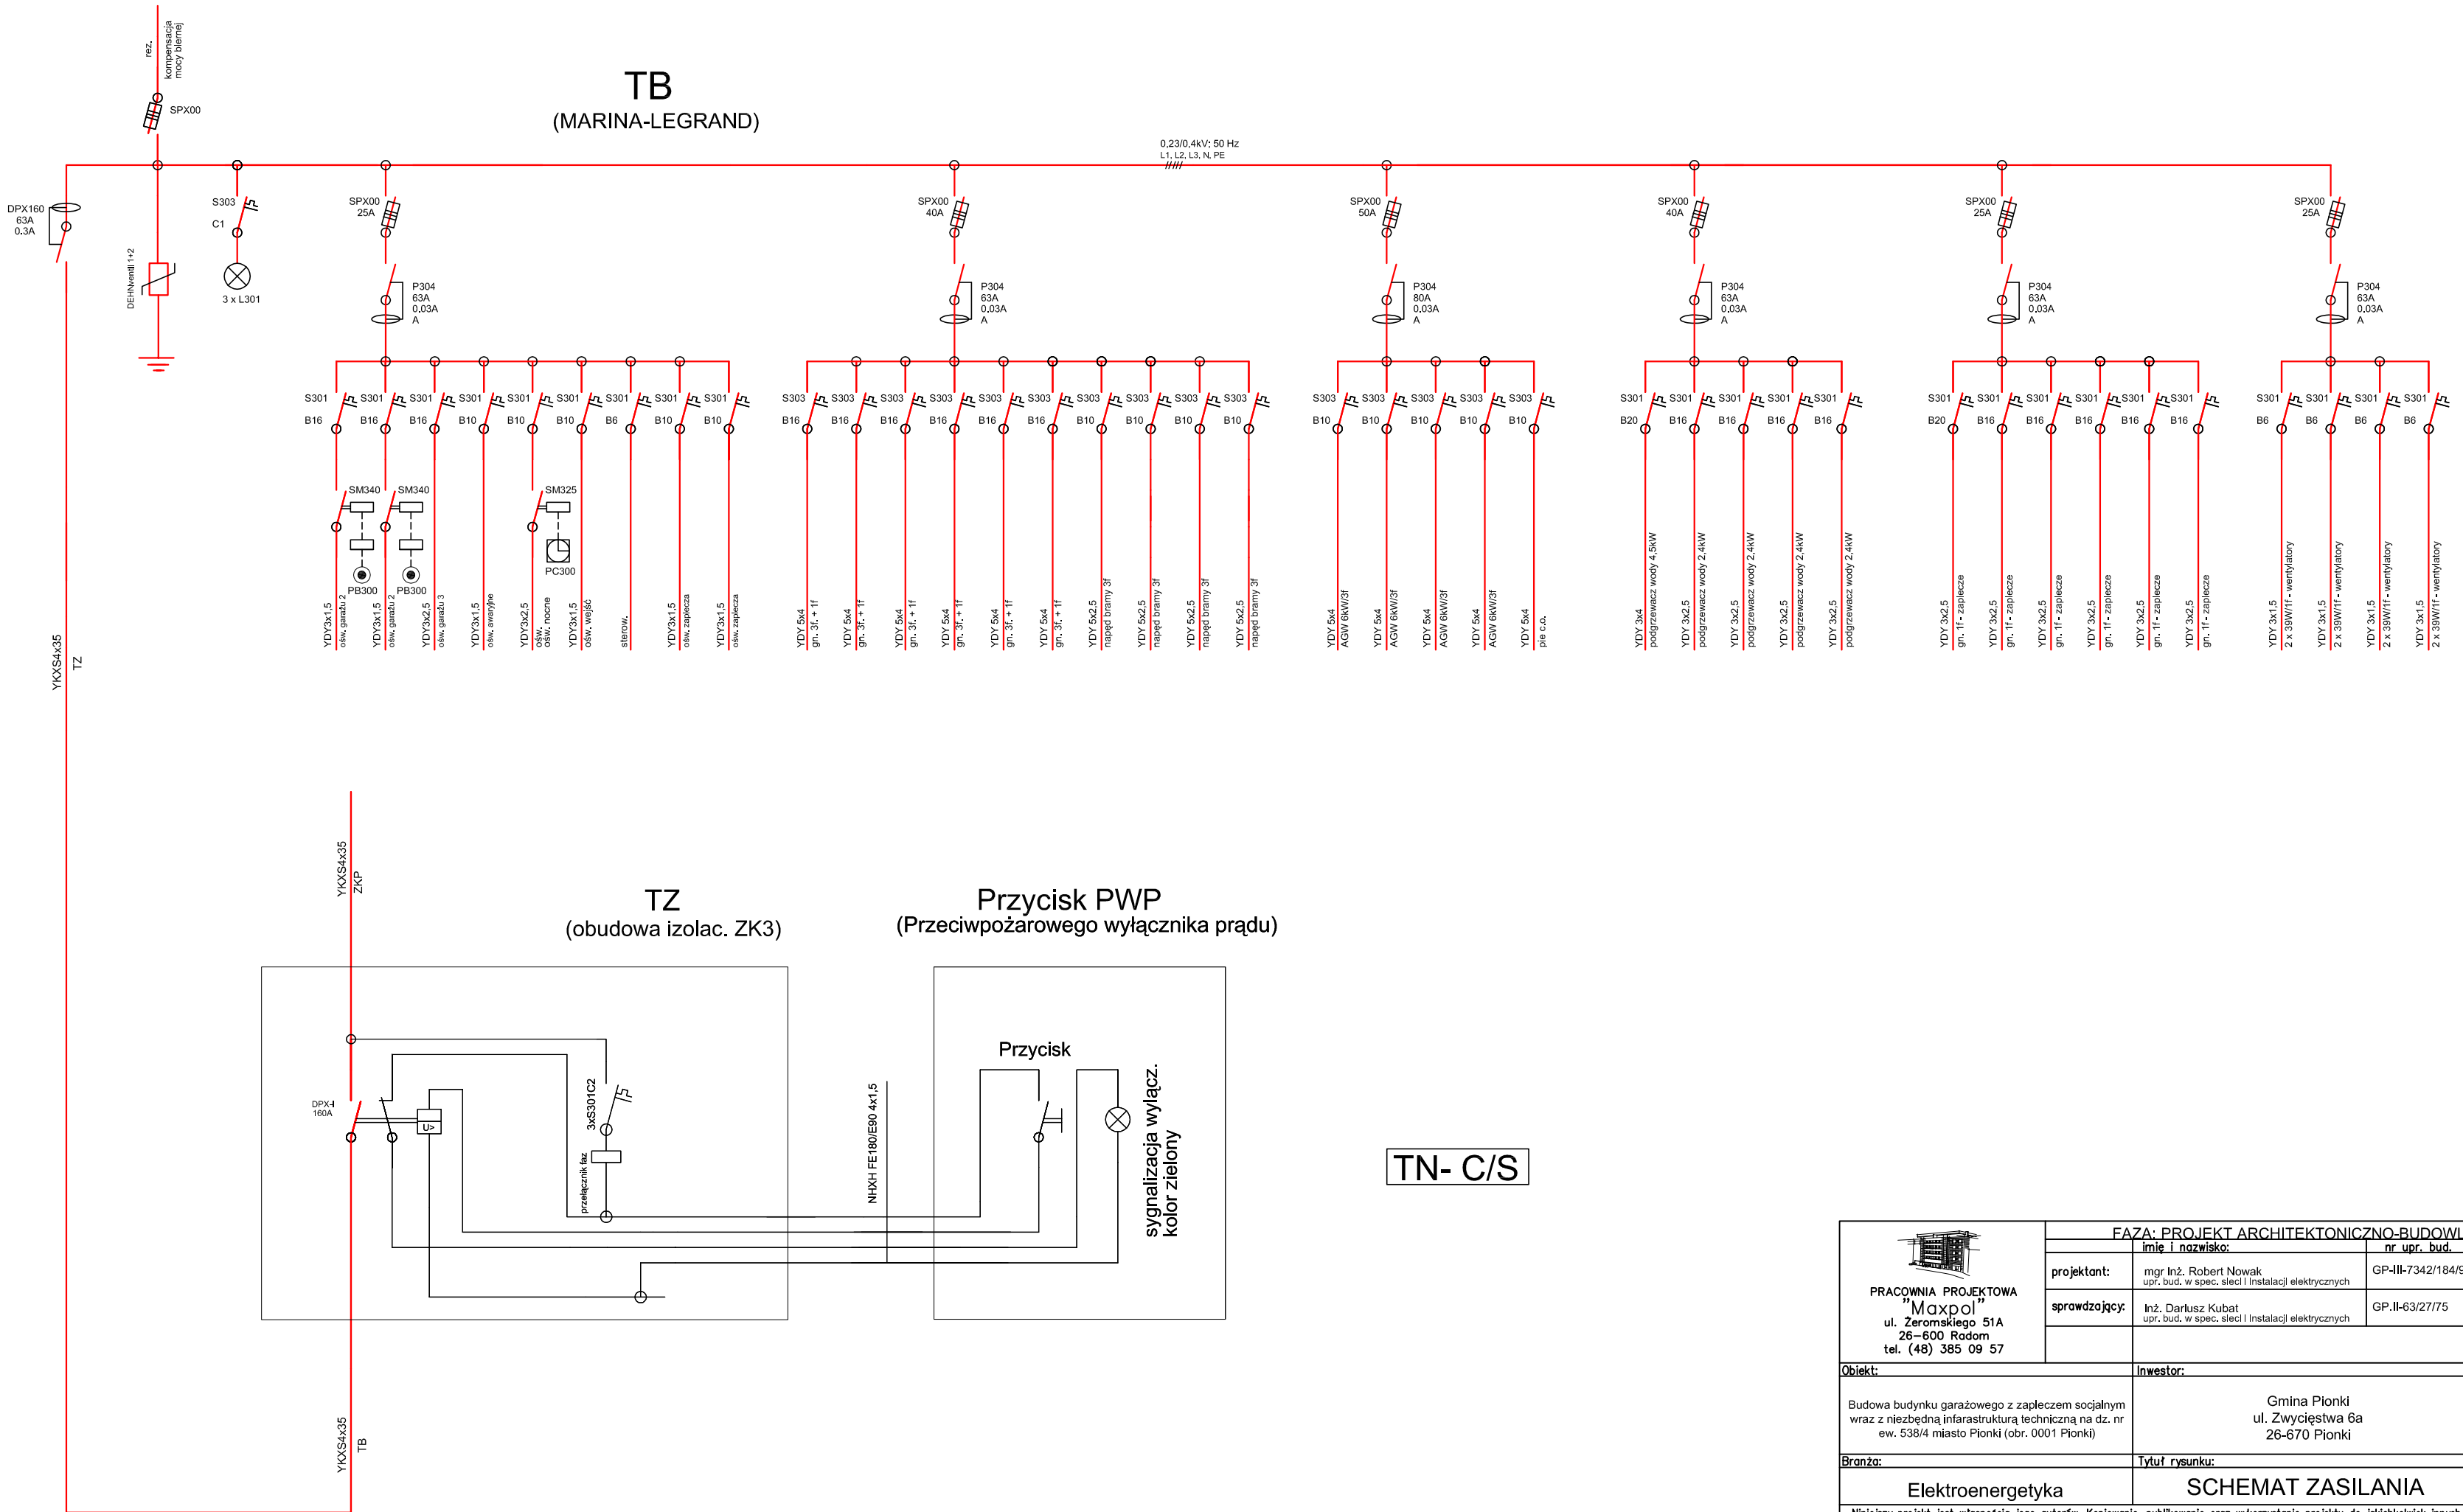

TN- C/S

PRACOWNIA PROJEKTOWA "Maxpol" ul. Żeromskiego 51A 26-600 Radom tel. (48) 385 09 57	FAZA: PROJEKT ARCHITEKTONICZNO-BUDOWLANY		
	imię i nazwisko:	nr upr. bud.	podpis:
projektant:	mgr Inż. Robert Nowak upr. bud. w spec. sieci i instalacji elektrycznych	GP-III-7342/184/94	
sprawdzający:	Inż. Dariusz Kubat upr. bud. w spec. sieci i instalacji elektrycznych	GP.II-63/27/75	
Obiekt:	Inwestor:		data opracow.: 12.2019r.
Budowa budynku garażowego z zapleczem socjalnym wraz z niezbędną infarastrukturą techniczną na dz. nr ew. 538/4 miasto Pionki (obr. 0001 Pionki)	Gmina Pionki ul. Zwycięstwa 6a 26-670 Pionki		skala:
Branża:	Tytuł rysunku:		nr rysunku:
Elektroenergetyka	SCHEMAT ZASILANIA		E3

Niniejszy projekt jest własnością jego autorów. Kopiowanie, publikowanie oraz wykorzystanie projektu do jakichkolwiek innych celów bez wiedzy i zgody autorów jest zabronione na mocy Ustawy o Prawie Autorskim i prawach pokrewnych z dnia 4 lutego 1994 r. (Dz.U. z 1994r., nr 24, poz.83)