1. Istniejący budynek Szkoły Podstawowej
2. Projektowana pochylnia zjazdowa dla osób niepełnosprawnych wraz z rozbudową schodów

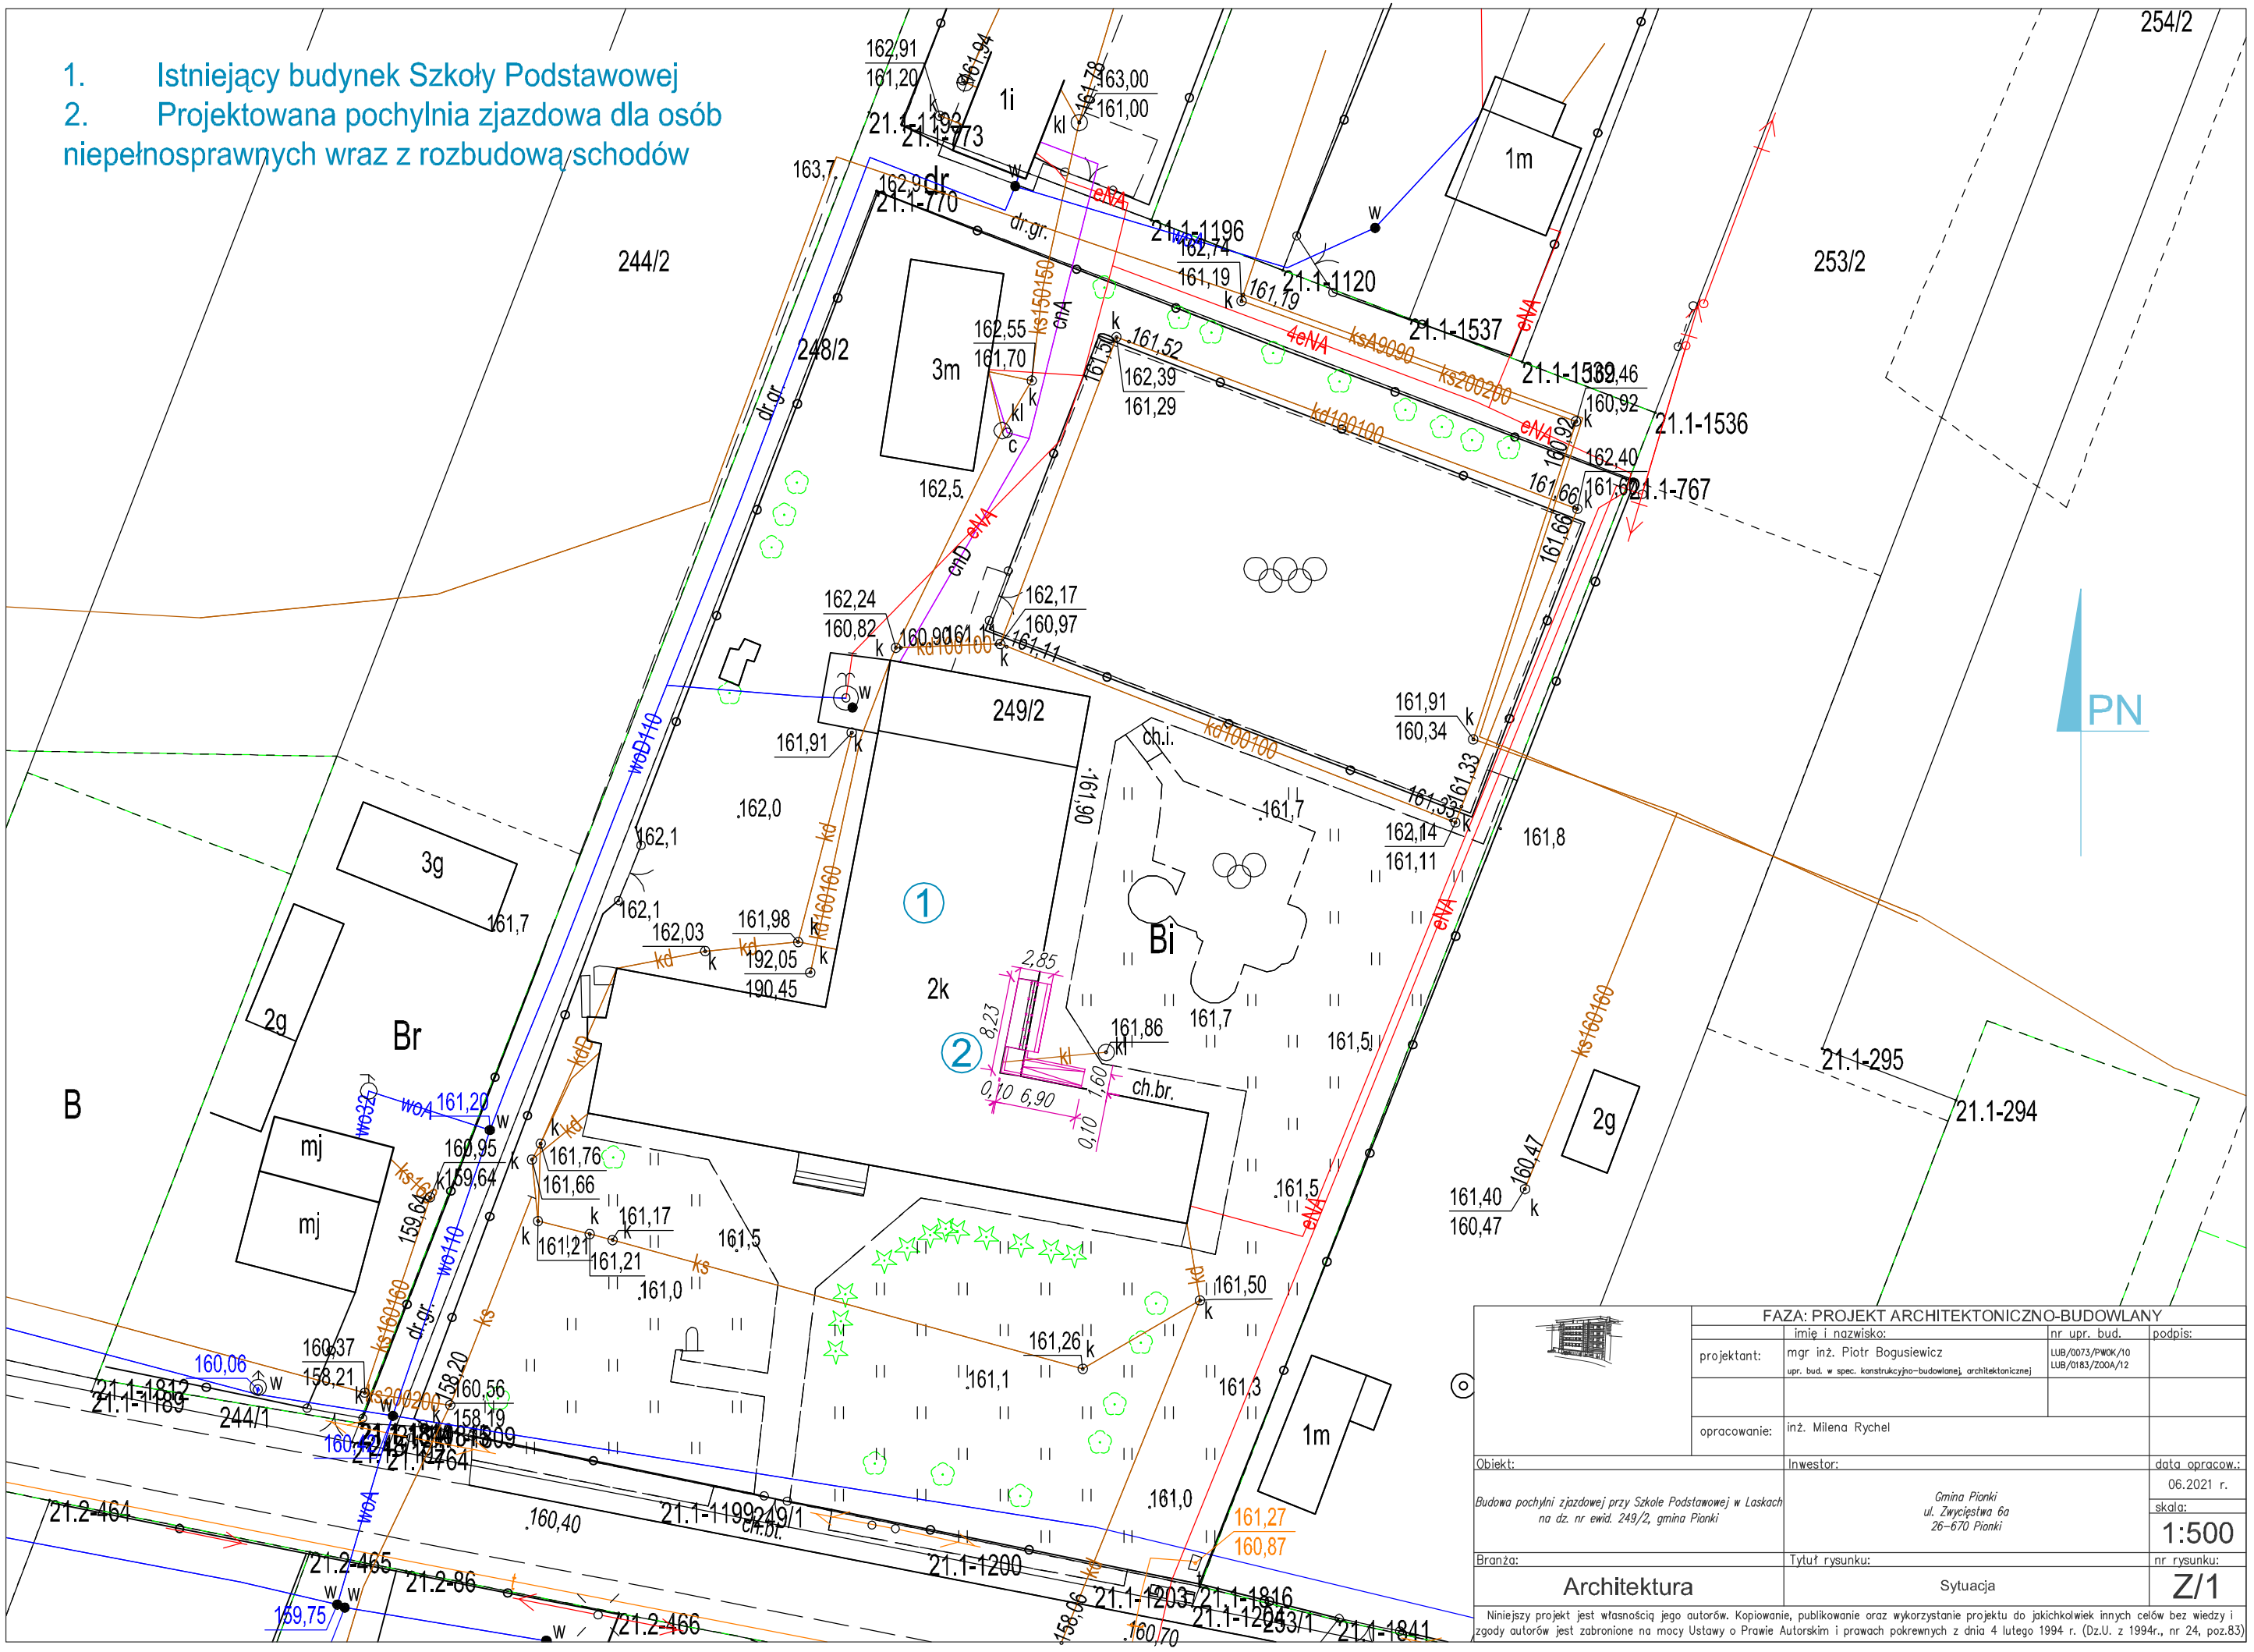

	FAZA: PROJEKT ARCHITEKTONICZNO-BUDOWLANY		
	imię i nazwisko:	nr upr. bud.	podpis:
projektant:	mgr inż. Piotr Bogusiewicz upr. bud. w spec. konstrukcyjno–budowlanej, architektonicznej	LUB/0073/PWOK/10 LUB/0183/ZOOA/12	
opracowanie:	inż. Milena Rychel		

Obiekt:	Inwestor:	data opracow.:
Budowa pochylni zjazdowej przy Szkole Podstawowej w Laskach na dz. nr ewid. 249/2, gmina Pionki	*Gmina Pionki ul. Zwycięstwa 6a 26–670 Pionki*	06.2021 r. skala: 1:500
Branża:	Tytuł rysunku:	nr rysunku:
Architektura	Sytuacja	Z/1

Niniejszy projekt jest własnością jego autorów. Kopiowanie, publikowanie oraz wykorzystanie projektu do jakichkolwiek innych celów bez wiedzy i zgody autorów jest zabronione na mocy Ustawy o Prawie Autorskim i prawach pokrewnych z dnia 4 lutego 1994 r. (Dz.U. z 1994r., nr 24, poz.83)